

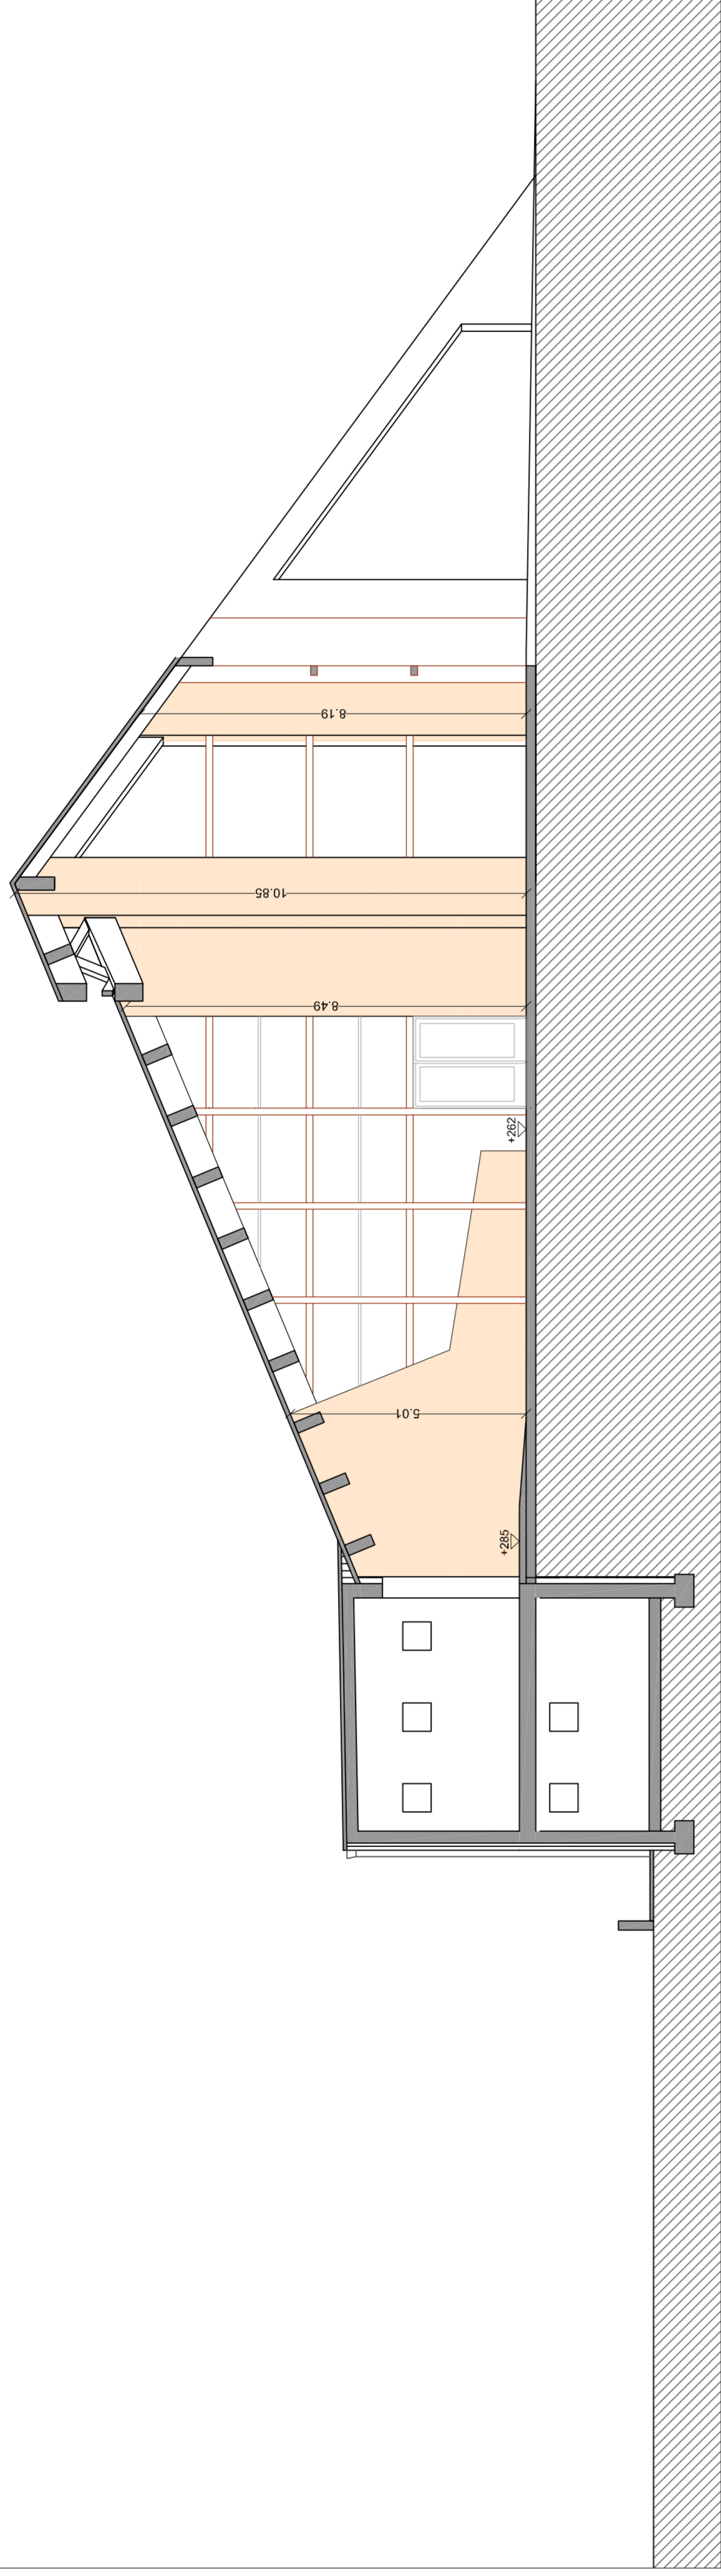


SEZIONE C-C 1:100

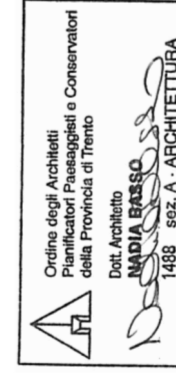

SEZIONE D-D 1:100

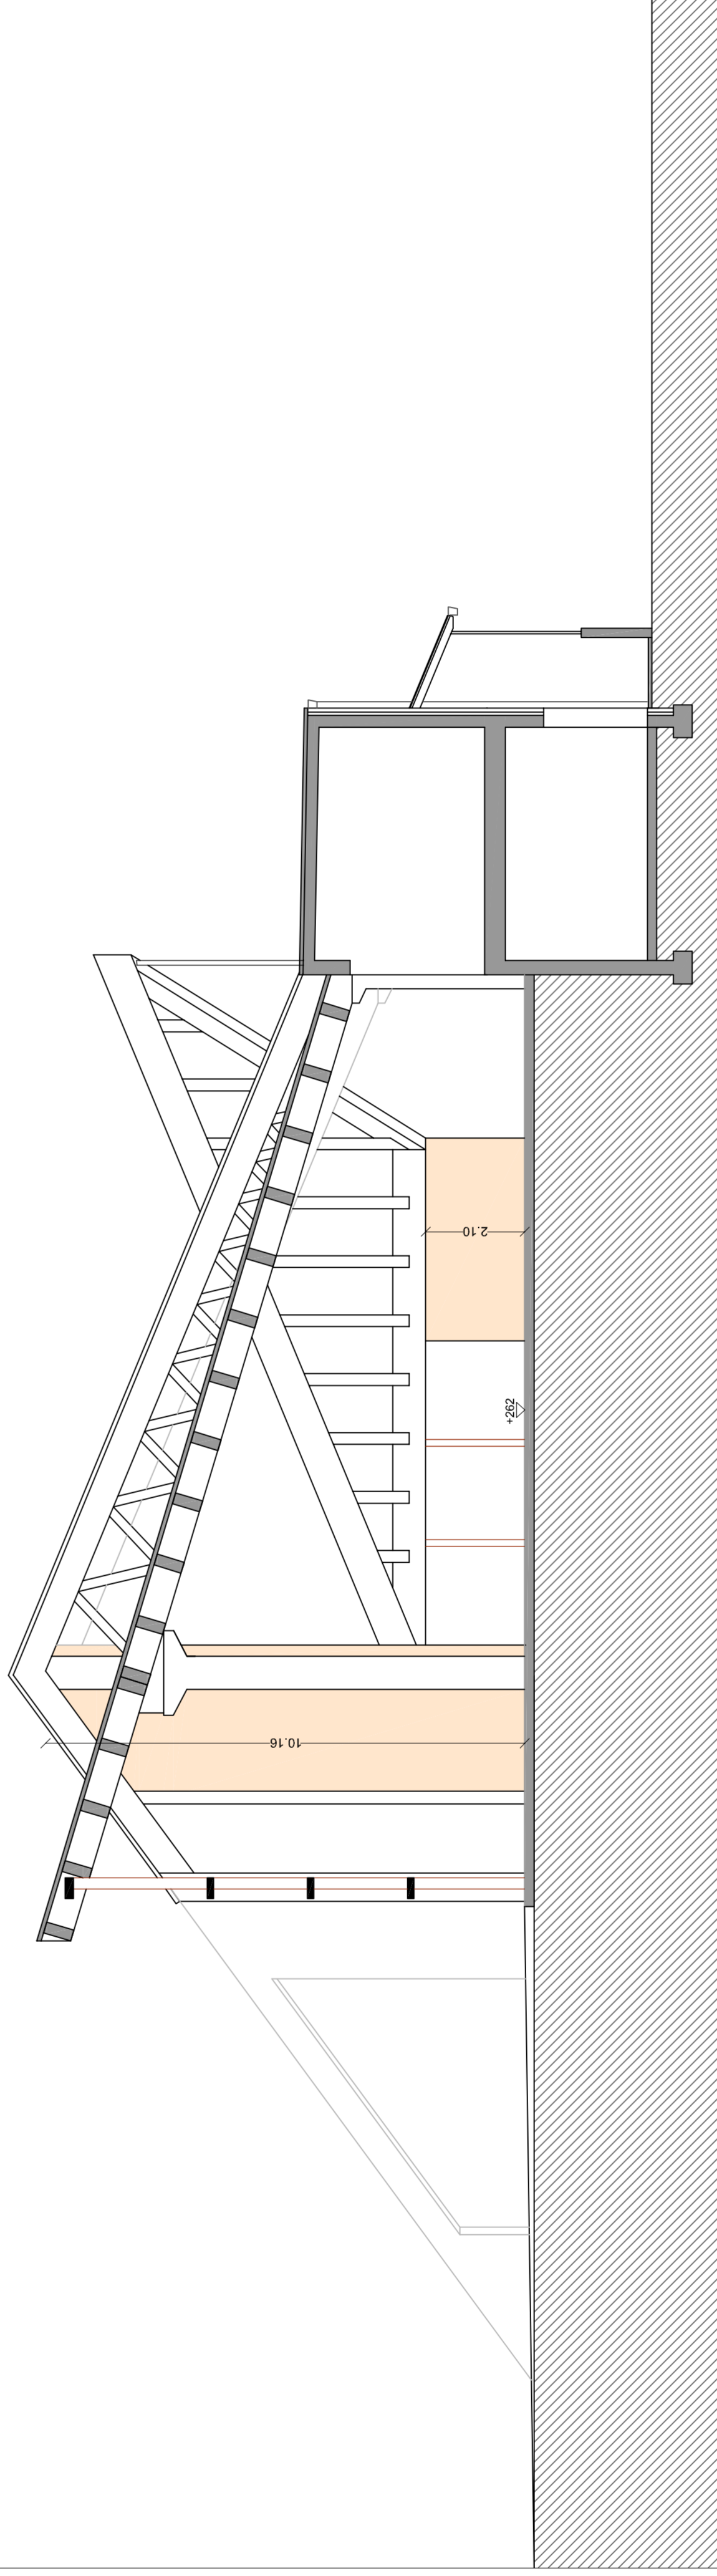

Progettisti: ing. arch. **Mario Basso**  
 arch. **Roberto Prioli**  
 arch. **Nadia Basso**

committente: COMUNE DI ROANA (VI)

INTERVENTO DI RIQUALIFICAZIONE DEL CENTRO URBANO DI CANOVE  
 Lavori di riqualificazione dell'area verde a parco urbano e di chiusura perimetrale delle fronti della costruenda struttura coperta polifunzionale all'interno del centro abitato di Canove  
**PROGETTO ESECUTIVO 2° STRALCIO FUNZIONALE**

disegno:  
**SALA POLIFUNZIONALE**  
 Prospetti e Sezioni

data: ottobre 2015

tavola: **A4**

scala: 1:100

Trento - Via Grazioli, 148  
 telefono 0461 - 232040  
 studiobasso.tn@libero.it