




PROSPETTO NORD 1:100
STATO FUTURO DA REALIZZARE

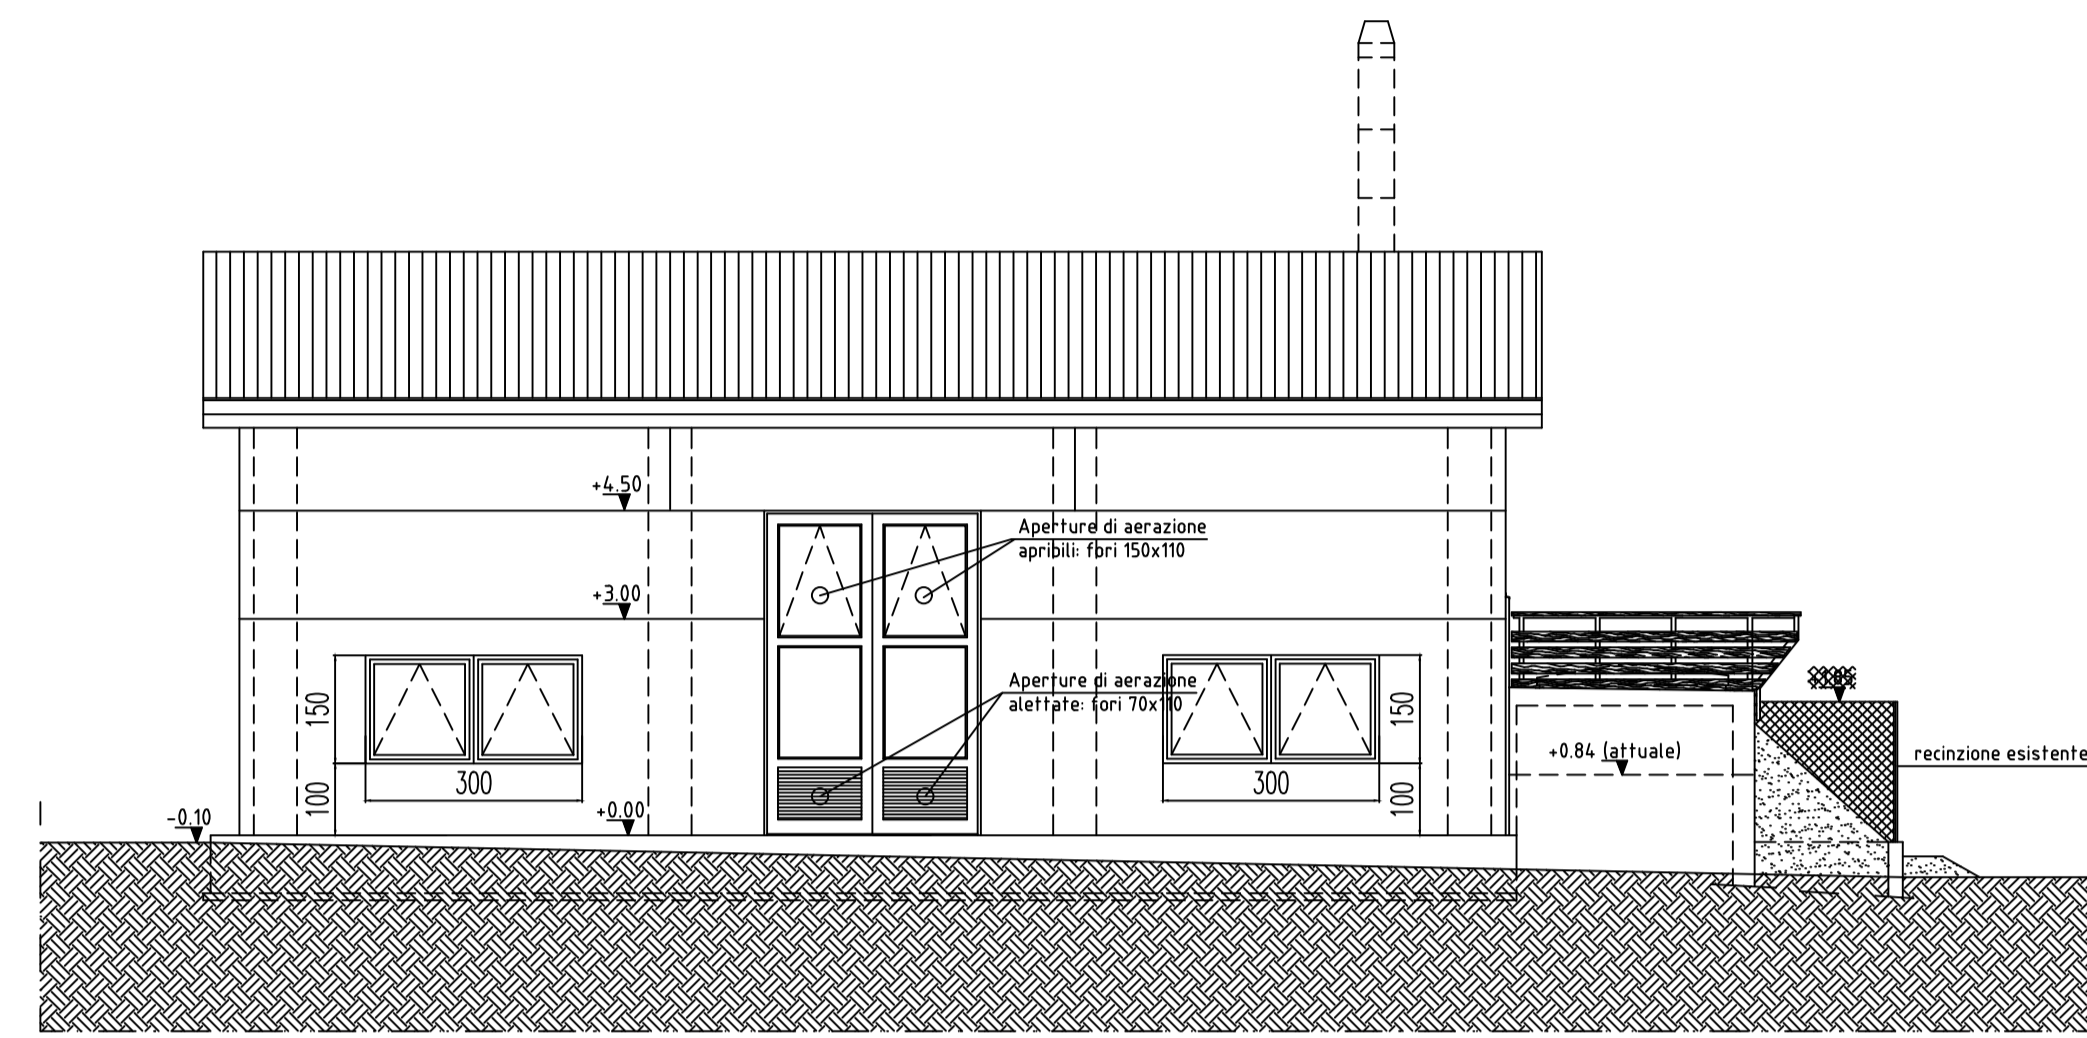


PROSPETTO SUD 1:100
STATO FUTURO DA REALIZZARE

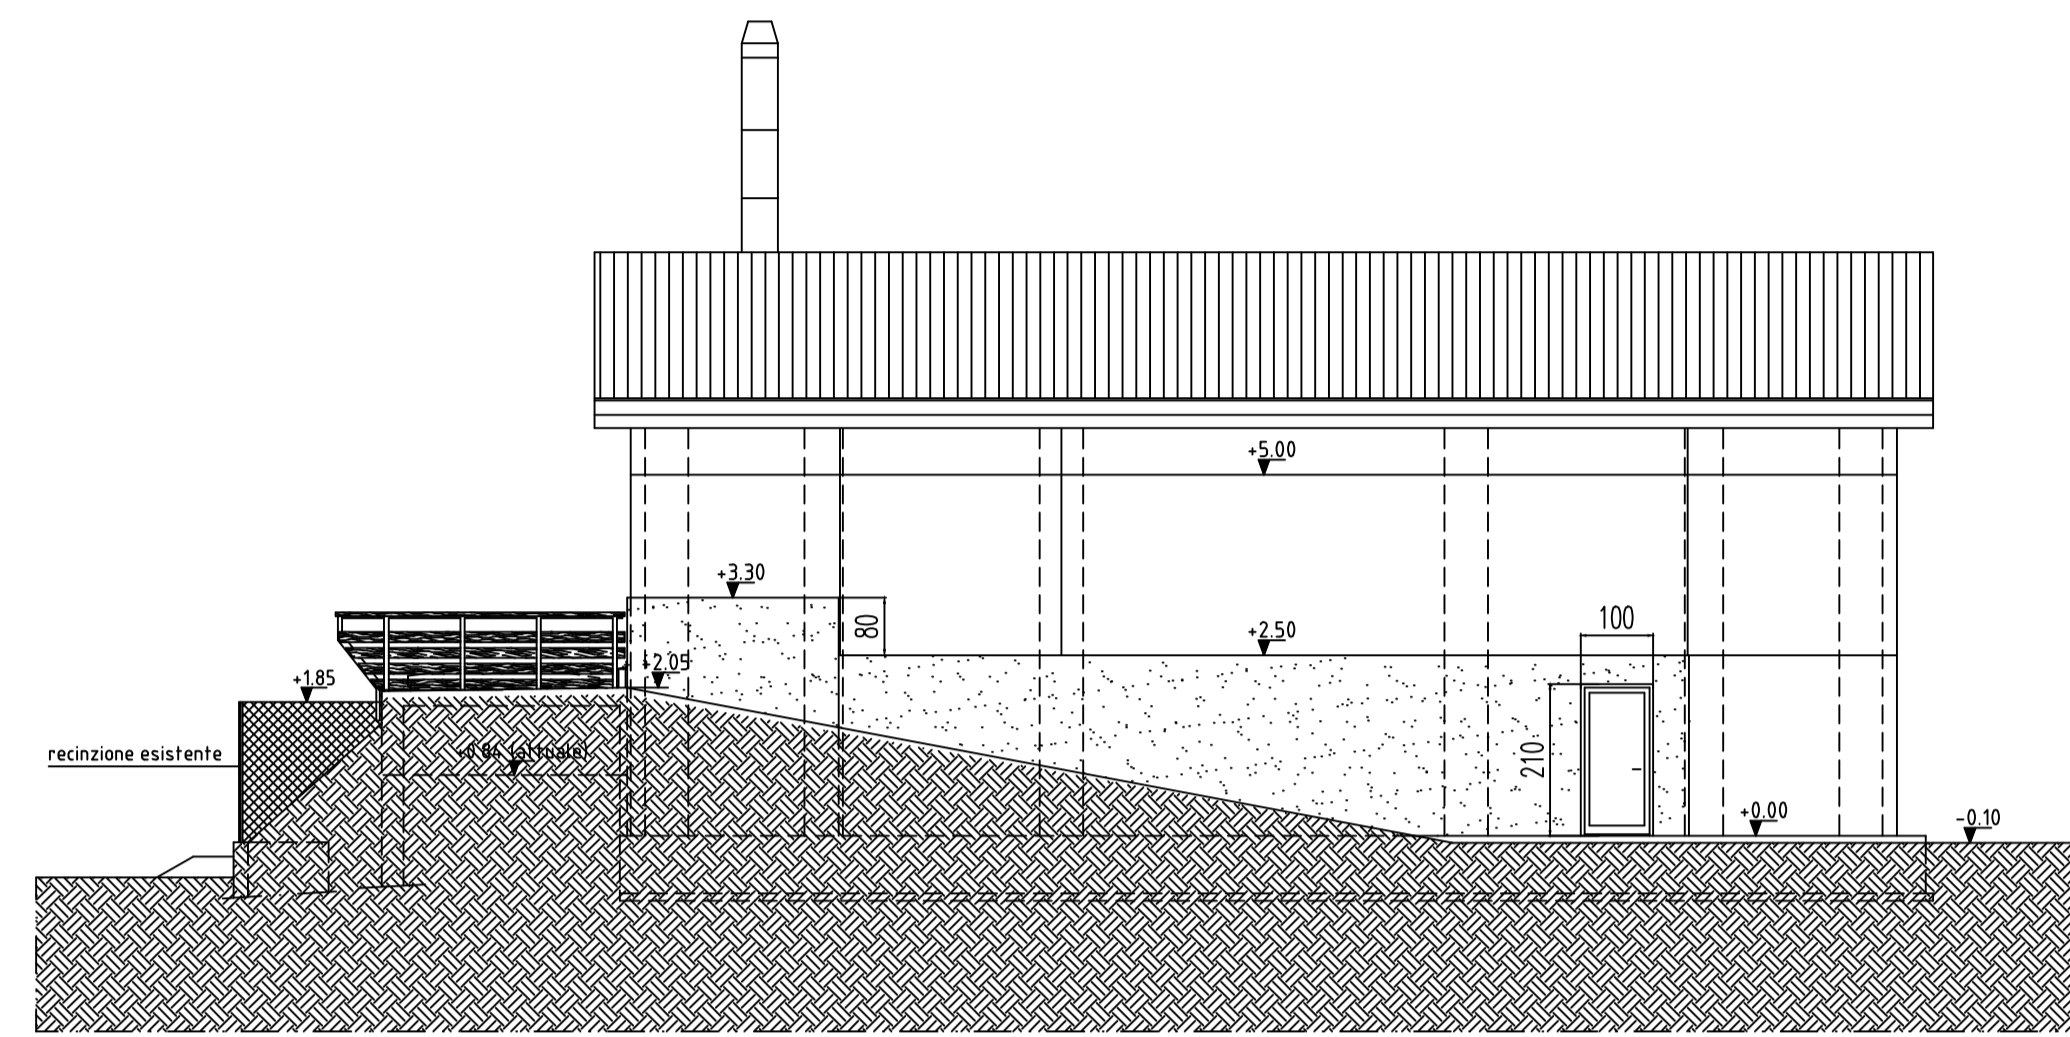

PROSPETTO EST 1:100
STATO FUTURO DA REALIZZARE

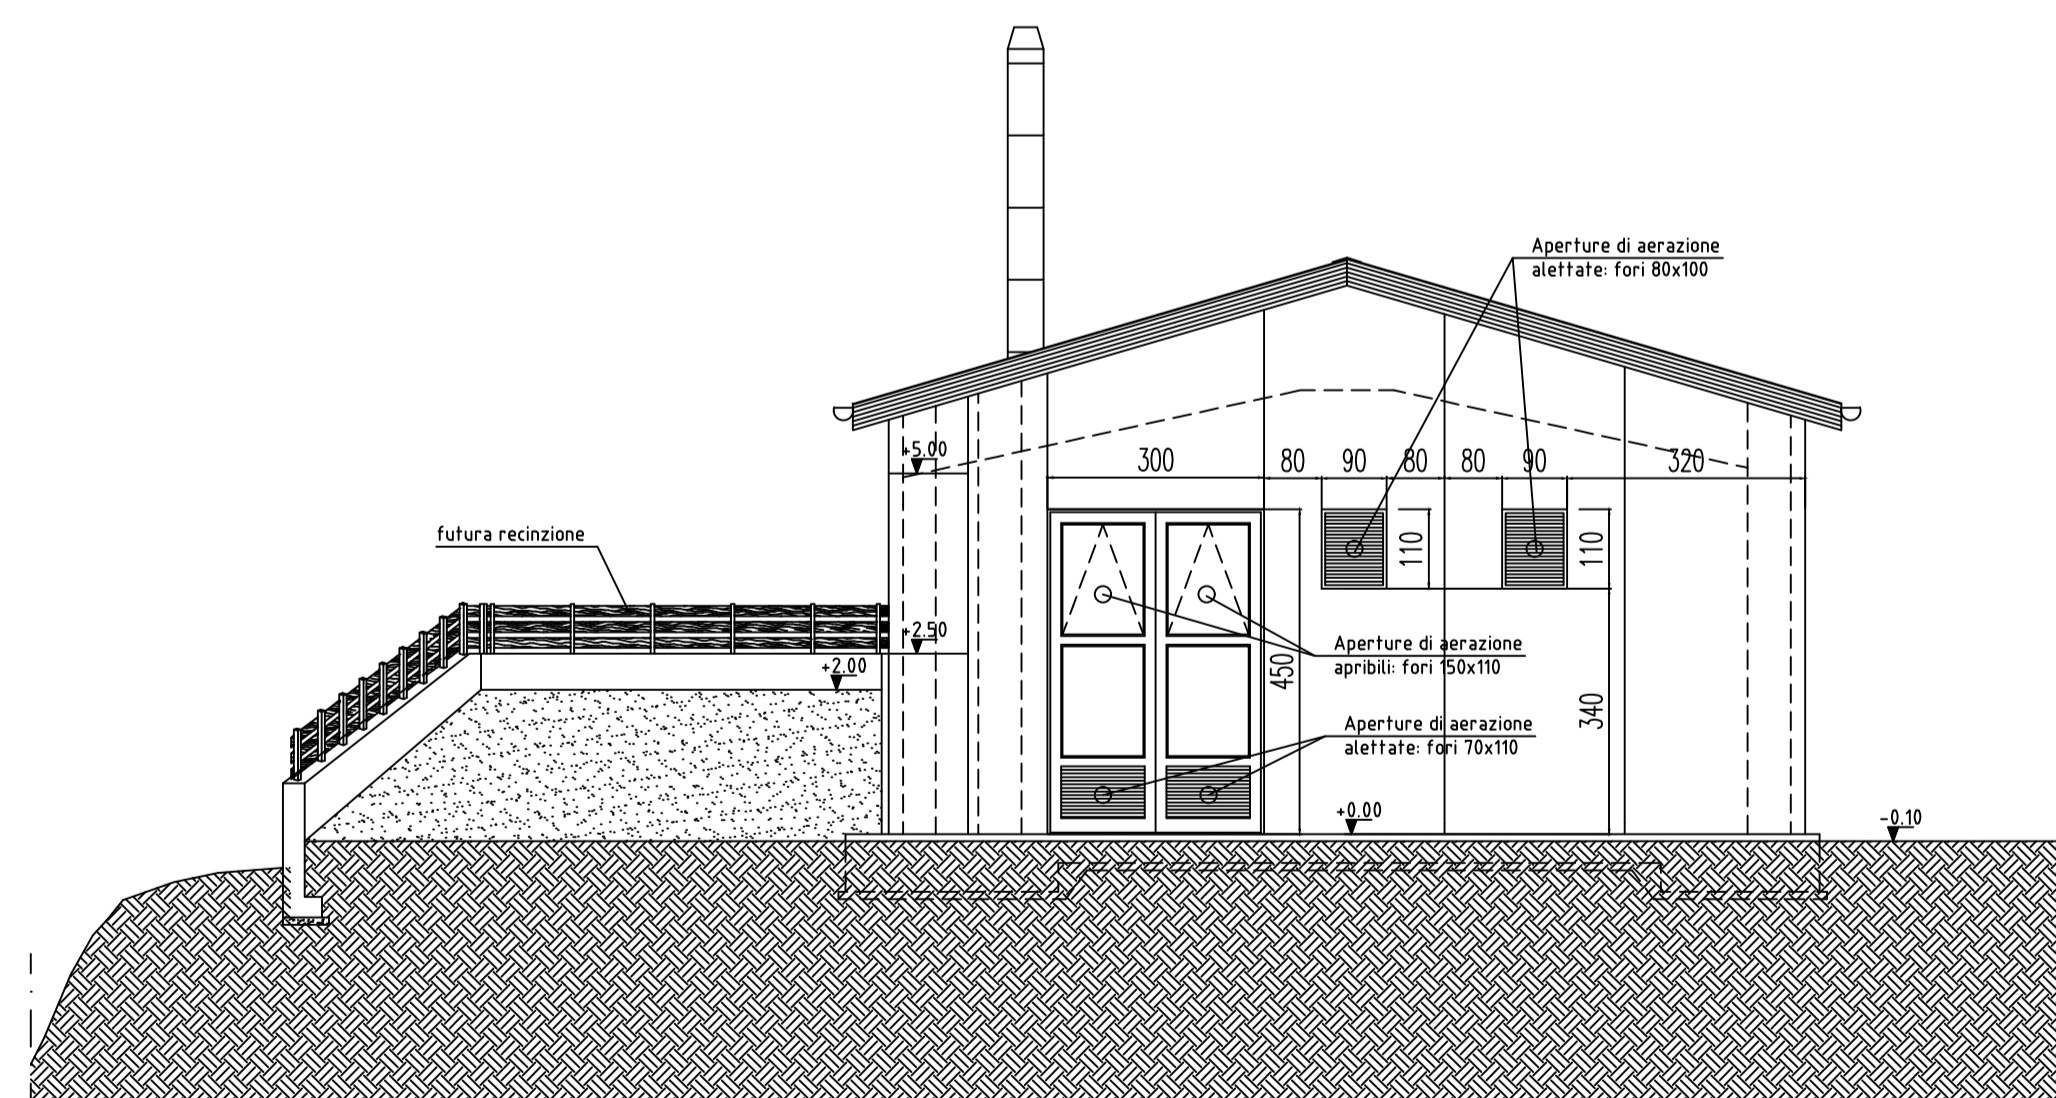

PROSPETTO OVEST 1:100
STATO FUTURO DA REALIZZARE

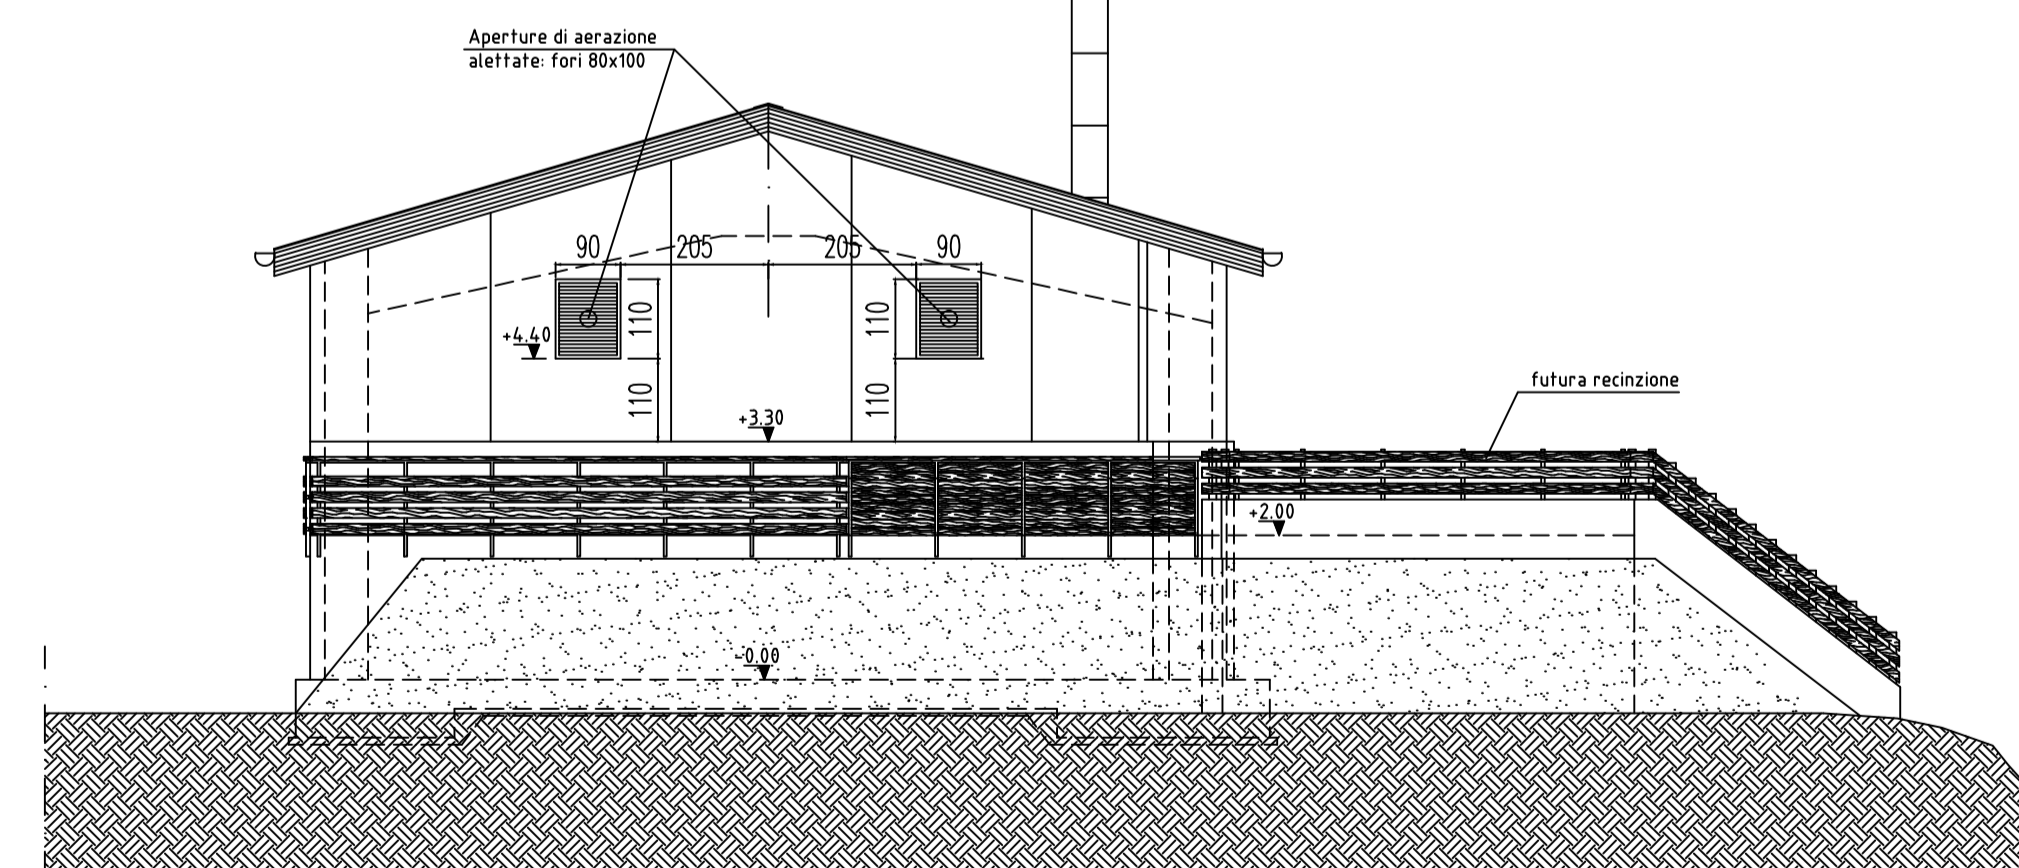

Provincia di Vicenza



Comune di Roana

PROGETTO ESECUTIVO
POTENZIAMENTO CENTRALE A BIOMASSE
E AMPLIAMENTO RETE DI
TELERISCALDAMENTO PER GLI EDIFICI
PUBBLICI DELLA FRAZIONE DI CANOVE
COMUNE DI ROANA(VI)

PROSPETTI STATO FUTURO

Roana, febbraio 2016



Ecorisorse Impianti s.r.l.

Il tecnico
Geom. **Franco Fiorese**



Regione Veneto

TAV. 8