



SEZIONE A-A SCALA 1:50

quota sup. max copertura
ad ampliamento eseguito

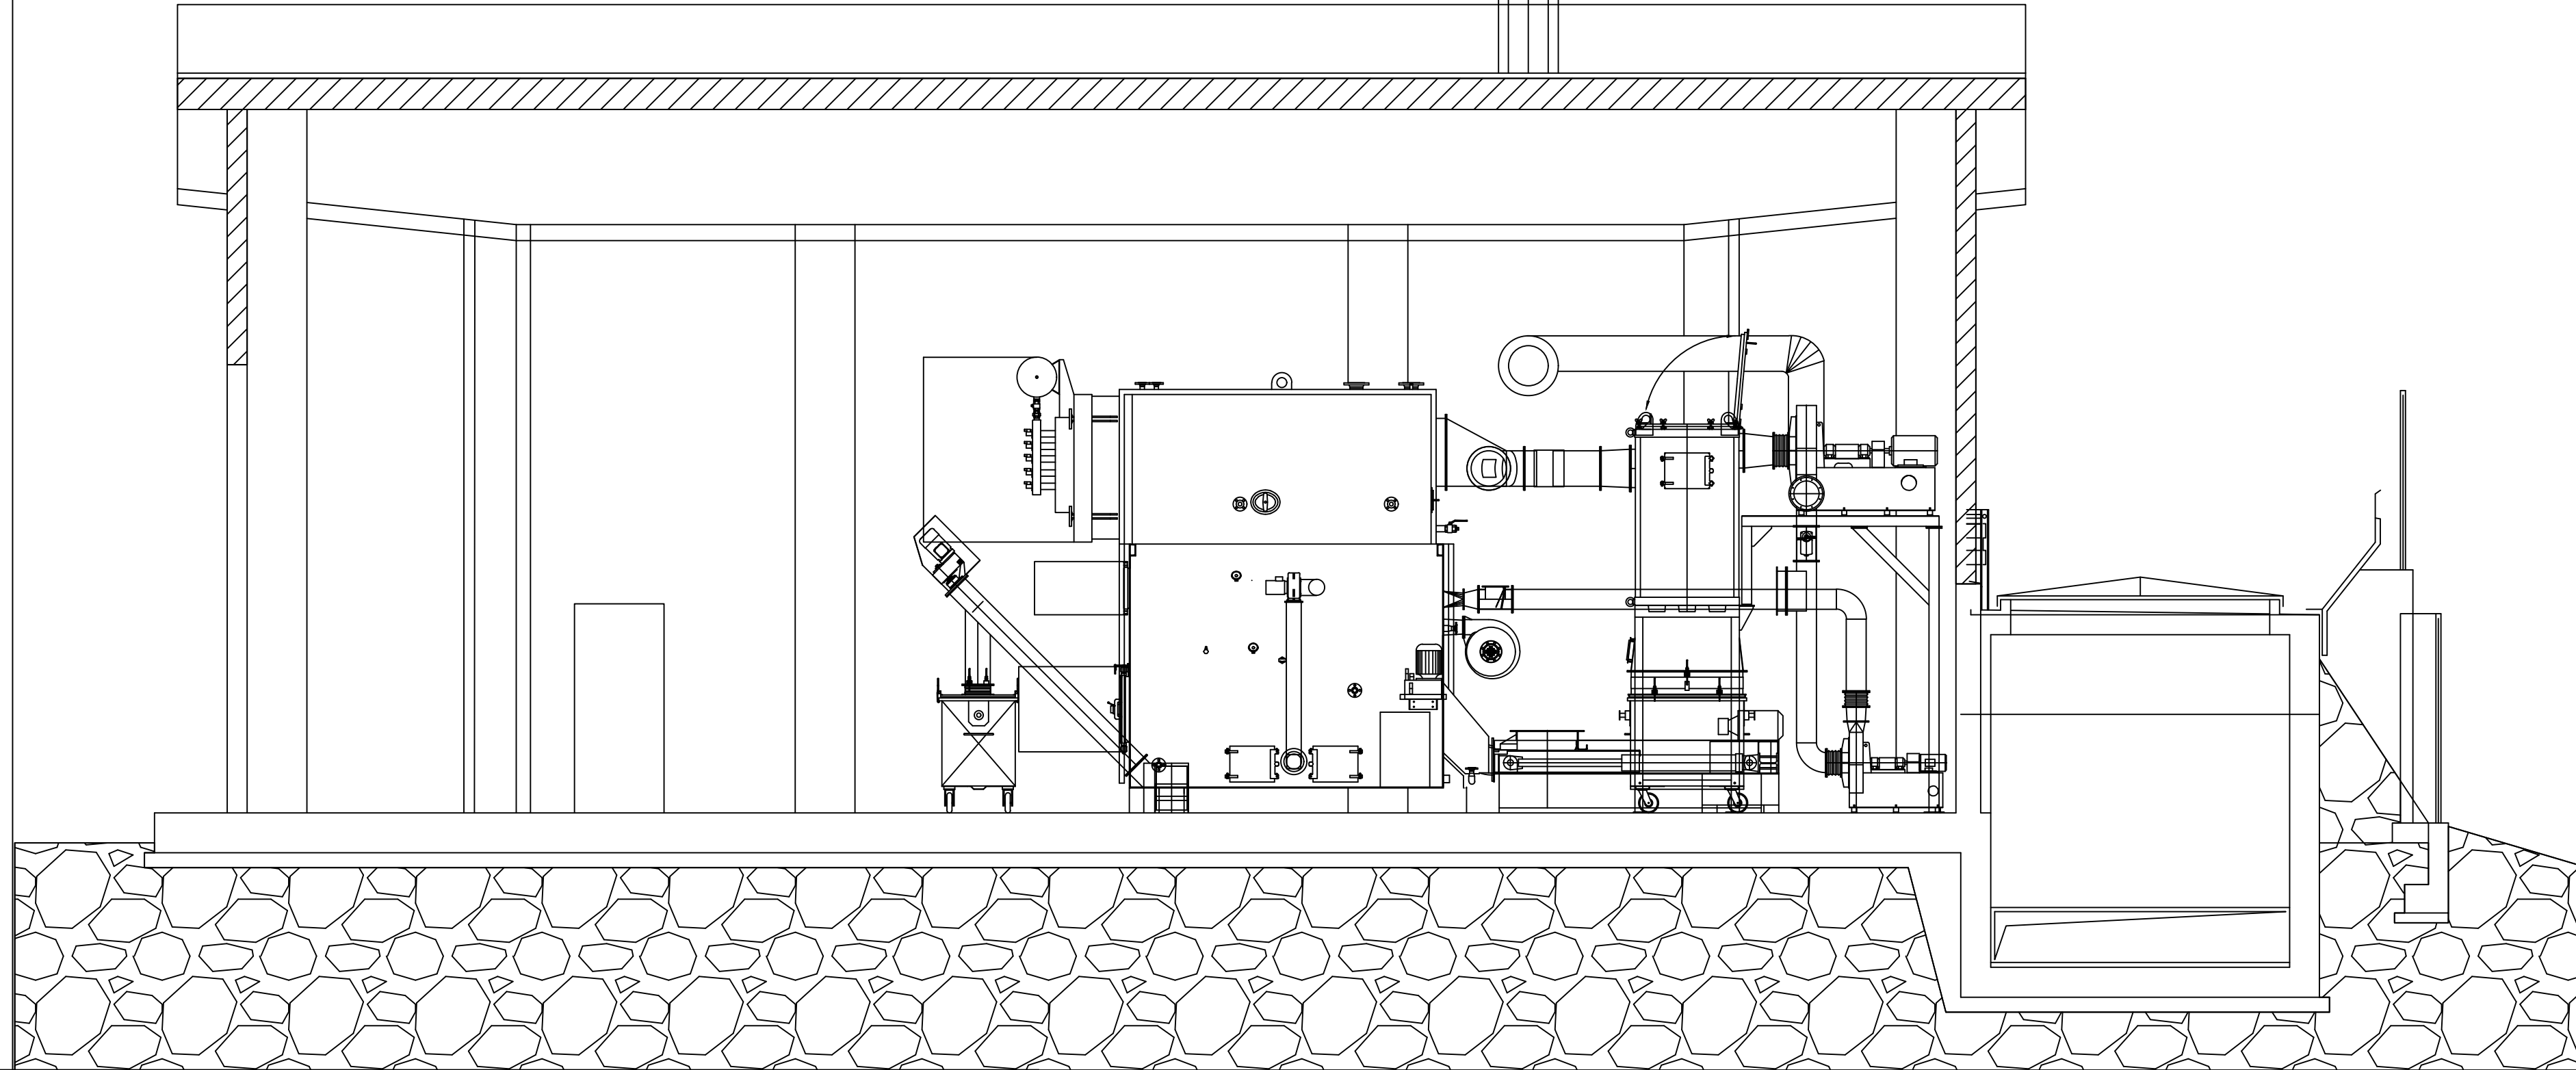

SEZIONE B-B SCALA 1:100

quota sup. max copertura ad
ampliamento eseguito

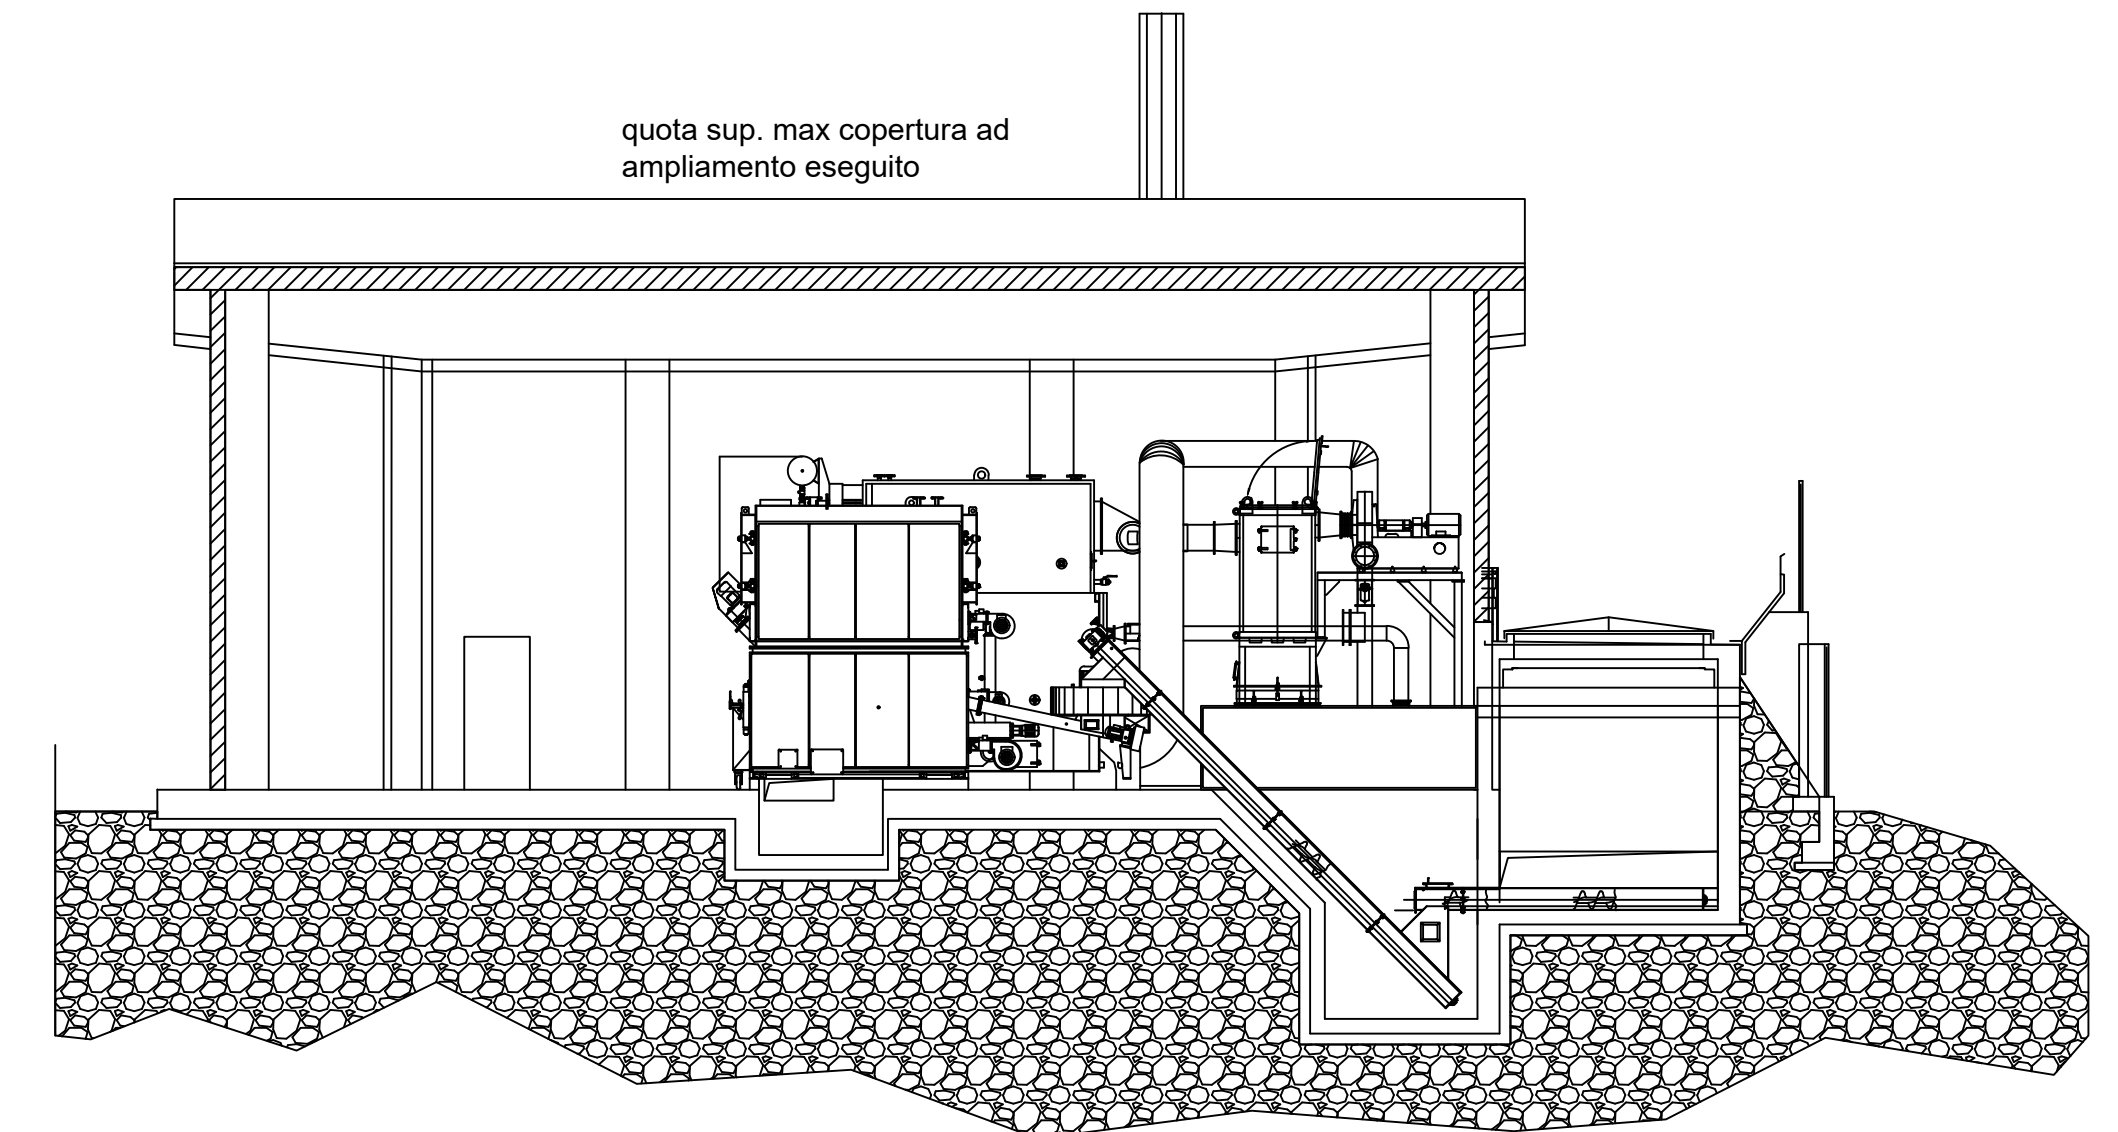

COMUNE DI ROANA

**POTENZIAMENTO CENTRALE A BIOMASSE E AMPLIAMENTO RETE
DI TELERISCALDAMENTO PER GLI EDIFICI PUBBLICI FRAZIONE
DI CANOVE**


PROGETTO ESECUTIVO

**PARTICOLARE SISTEMA CARICO CIPPATO E MODIFICA
CANALE FUMI**

NORD



LAYOUT CENTRALE TERMICA SCALA 1:100

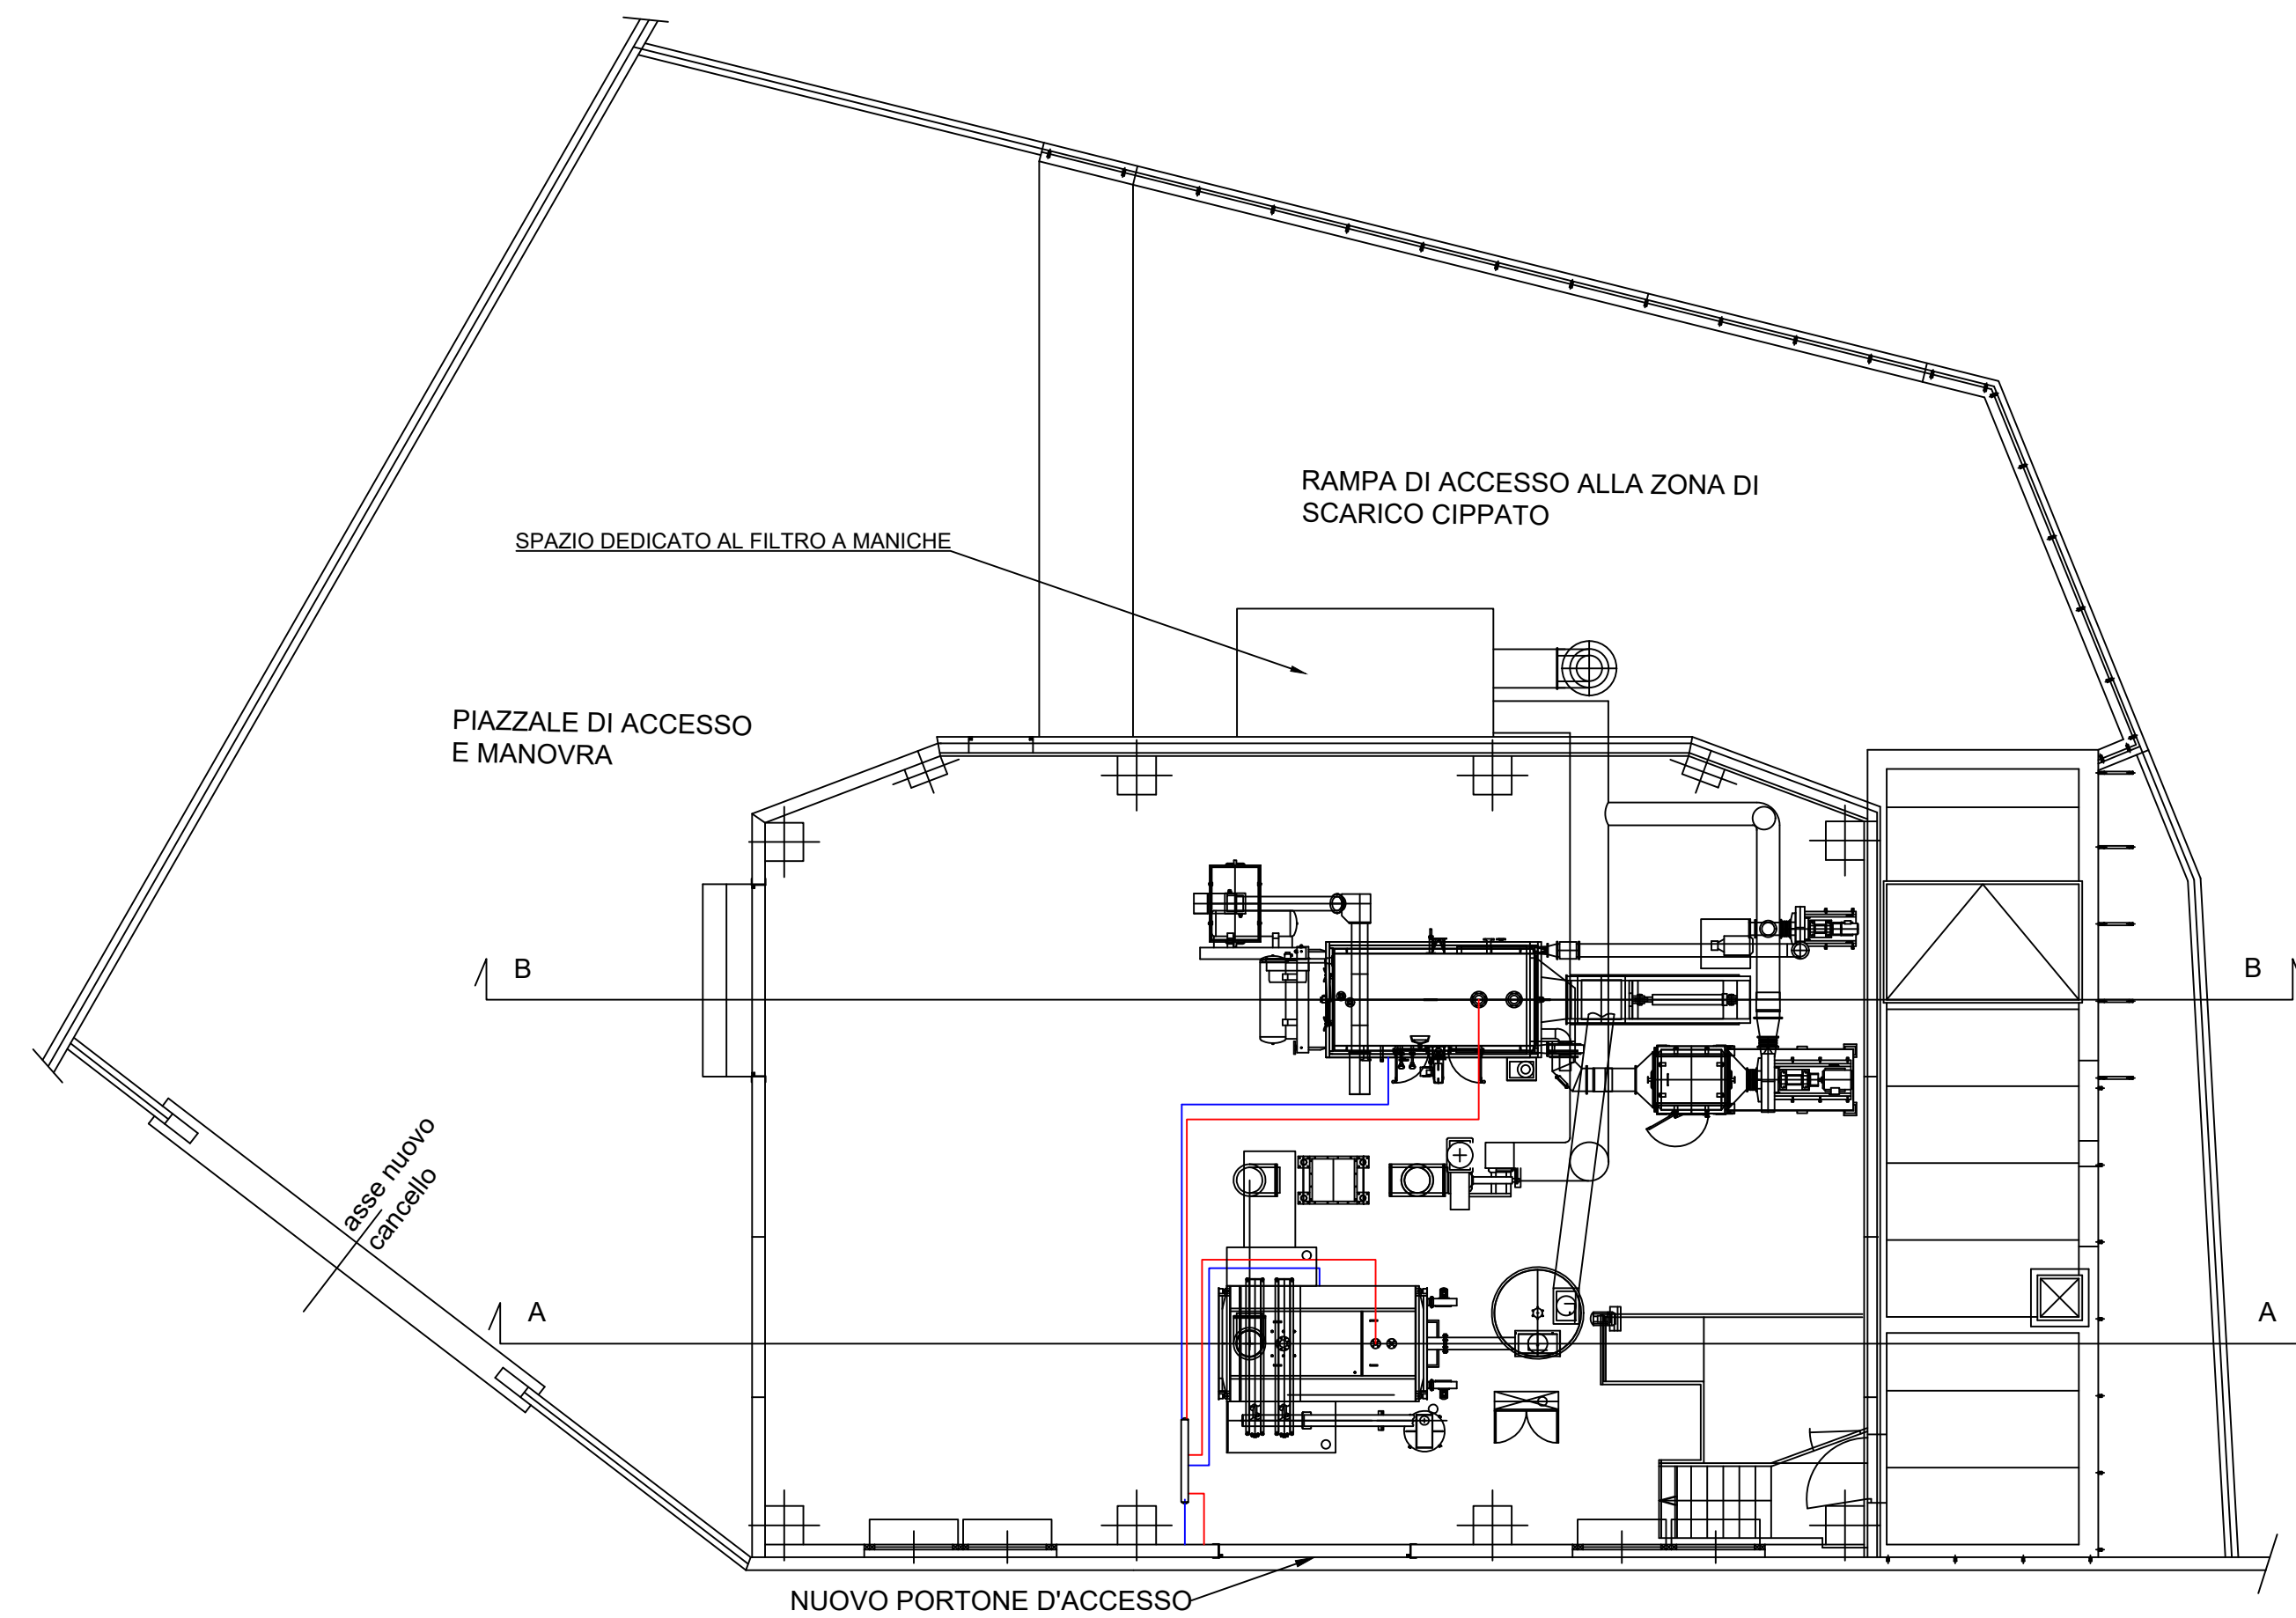

PROGETTISTA

Ecorisorse Impianti s.r.l.
Via Macello 16,
36061 Bassano del G. (VI)
email:
info@ecorisorseimpianti.it
tel: 0424 46 24 20
P.IVA: 03340430242

CLIENTE

COMUNE DI ROANA
Via Milano, 32
36010 Canove di Roana
(VI)
email:
info@comune.roana.vi.it
tel: 0424 692035
P.IVA: 0424 692019

GRUPPO DI LAVORO

ANDREA A. DALPRÀ

SCALA ELABORATO

VARIE

ELABORATO NUMERO

9bis

Rev	Data	Descrizione	A.A.D. Disegnato	S.M. Controllato	S.M. Approvato
Rev 1	02-2016				