


LEGENDA SIMBOLI	
	GIUNTO ANTIVIBRANTE
	RUBINETTO DI SCARICO
	TERMOMETRO 0-120°C
	PRESSOSTATO DI BLOCCO A RIARMO MANUALE
	TERMOSTATO DI BLOCCO A RIARMO MANUALE
	MANOMETRO 0-12 bar
	POZZETTO TERMOMETRO DI PROVA
	VALVOLA DI SCARICO TERMICO CON SCARICO CONVOGLIATO
	VALVOLA DI SICUREZZA CON SCARICO CONVOGLIATO
	FILTRO A Y
	VALVOLA MOTORIZZATA
	DISCONNETTORE
	SEPARATORE D'ARIA CON RUB. DI SCARICO MANUALE
	VALVOLA INTERCETTAZIONE CON FLANGE
	VALVOLA DI RITEGNO CON FLANGE
	VALVOLA A SFERA
	DISAREATORE AUTOMATICO

## SCHEMA COLLEGAMENTI

I DISPOSITIVI DI SICUREZZA DELLE CALDAIE DEVONO ESSERE INSTALLATI ENTRO 0,5 METRI DI DISTANZA DALLE CALDAIE STESS. LE VALVOLE DI SICUREZZA DELLE CALDAIE DEVONO ESSERE DIMENSIONATE PER LE POTENZE TERMICHE DELLE CALDAIE. LE VALVOLE DI SCARICO TERMICO AD AZIONE POSITIVA DEVONO ESSERE DIMENSIONATE CON ASSENZA DI REINTEGRO.

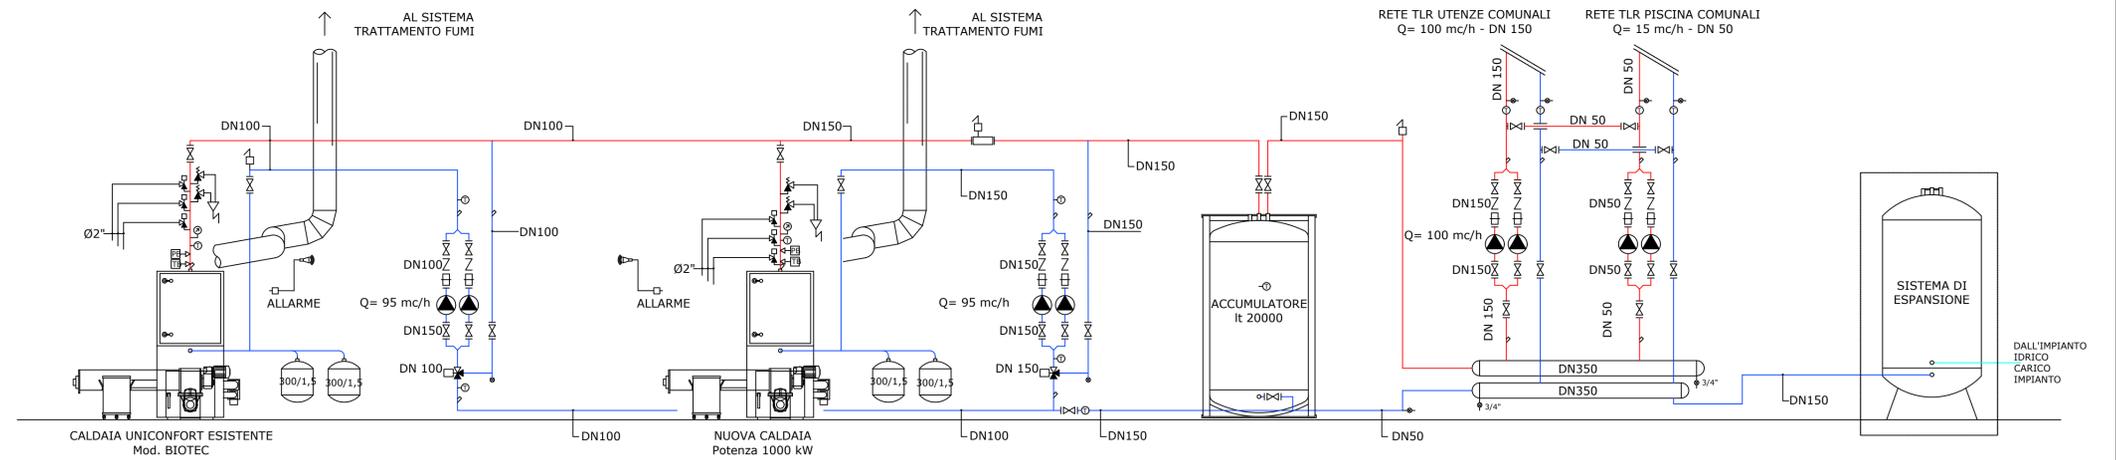

**COMUNE DI ROANA**

**POTENZIAMENTO CENTRALE A BIOMASSE E AMPLIAMENTO RETE DI TELERISCALDAMENTO PER GLI EDIFICI PUBBLICI FRAZIONE DI CANOVE**

**PROGETTO ESECUTIVO**

**LAYOUT IMPIANTI TERMICI CENTRALE**



**PROGETTISTA**

Ecorisorse Impianti s.r.l.  
Via Macello 16,  
36061 Bassano del G. (VI)  
email:  
info@ecorisorseimpianti.it  
tel: 0424 46 24 20  
P.IVA: 03340430242

**CLIENTE**

COMUNE DI ROANA  
Via Milano, 32  
36010 Canove di Roana (VI)  
email:  
info@comune.roana.vi.it  
tel: 0424 692035  
P.IVA: 0424 692019

**GRUPPO DI LAVORO**

ANDREA A. DALPRÀ

**SCALA ELABORATO**

VARIE


**ELABORATO NUMERO**

9

Rev	Data	Descrizione	A.A.D.	S.M.	S.M.
Rev 1	02-2016				
Revisione	Data	Descrizione	Disegnato	Controllato	Approvato



## LAYOUT CENTRALE TERMICA SCALA 1:100

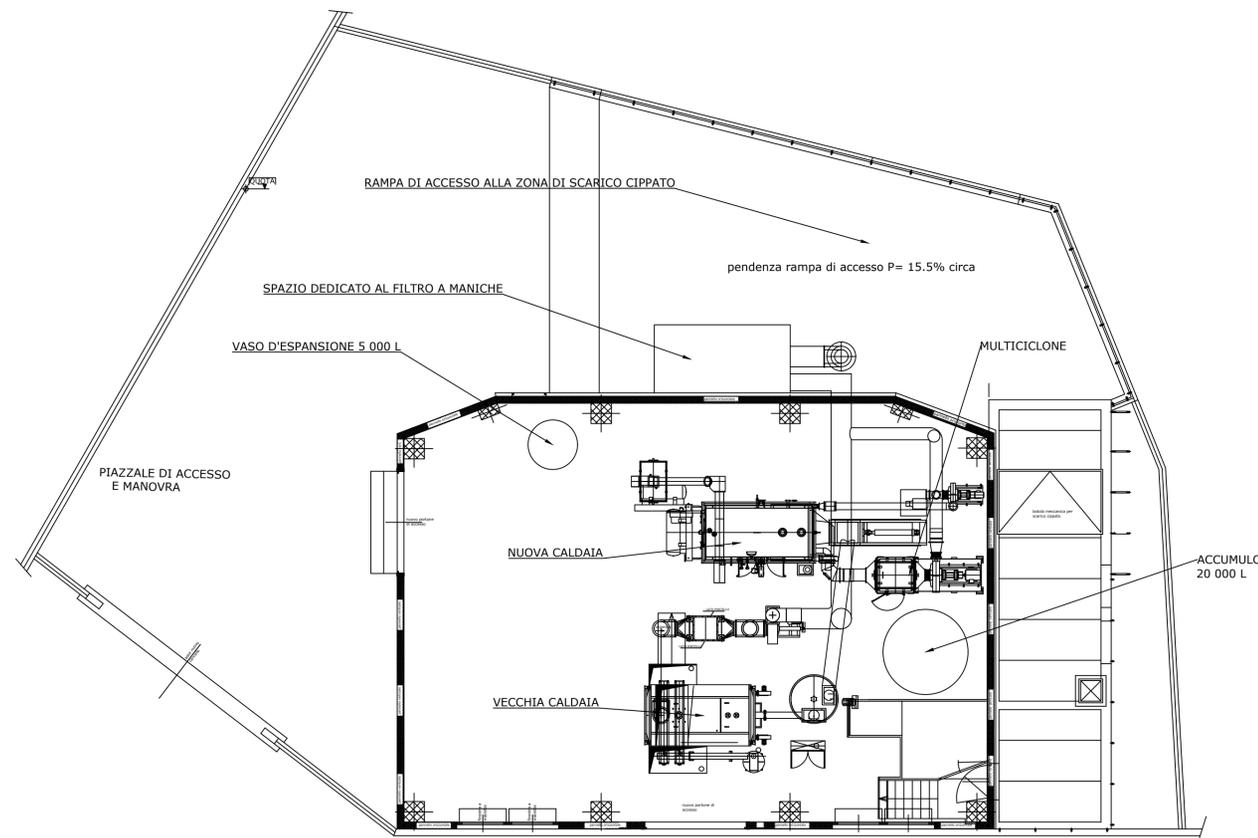

## IMPIANTO IDRICO

