



ESTRATTO P.R.G. VIGENTE 1:2000
LOCALITA' CANOVE DI ROANA

COMUNE DI ROANA - VICENZA - LOCALITA' CANOVE

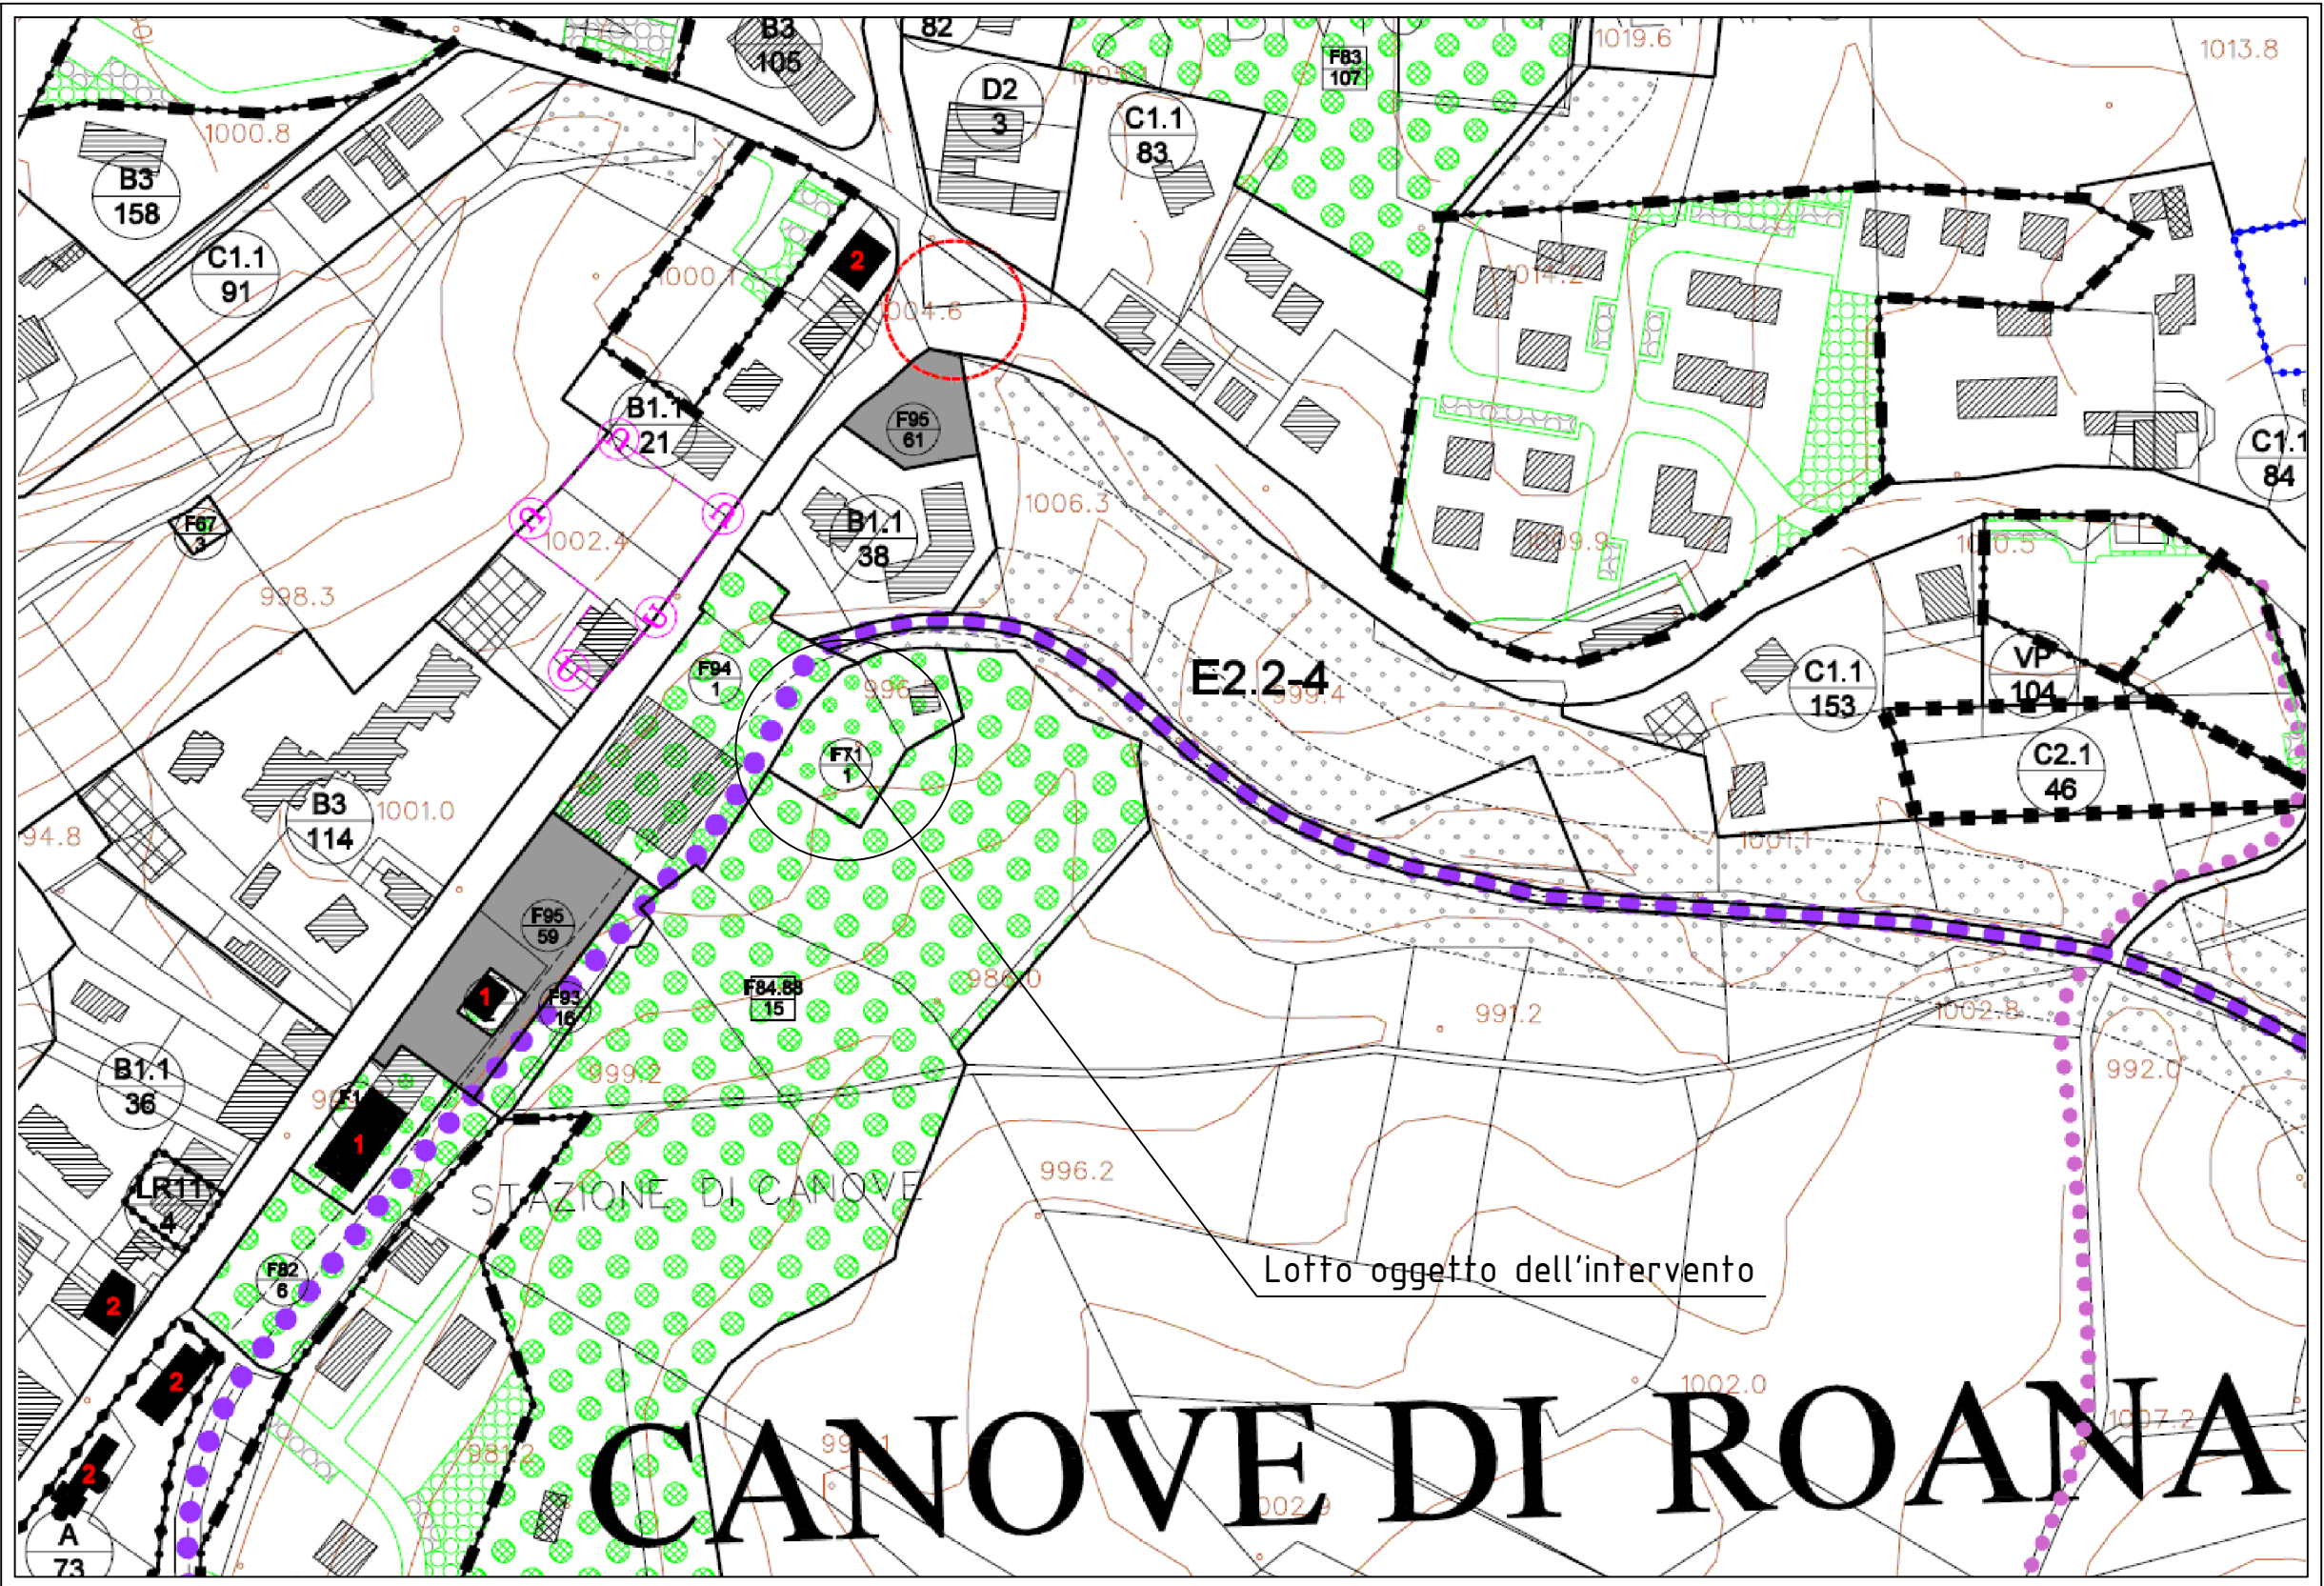


ESTRATTO CATASTALE 1:2000
LOCALITA' CANOVE DI ROANA

COMUNE DI ROANA - VICENZA - (LOCALITA' CANOVE) - Foglio 49° - mappale 361

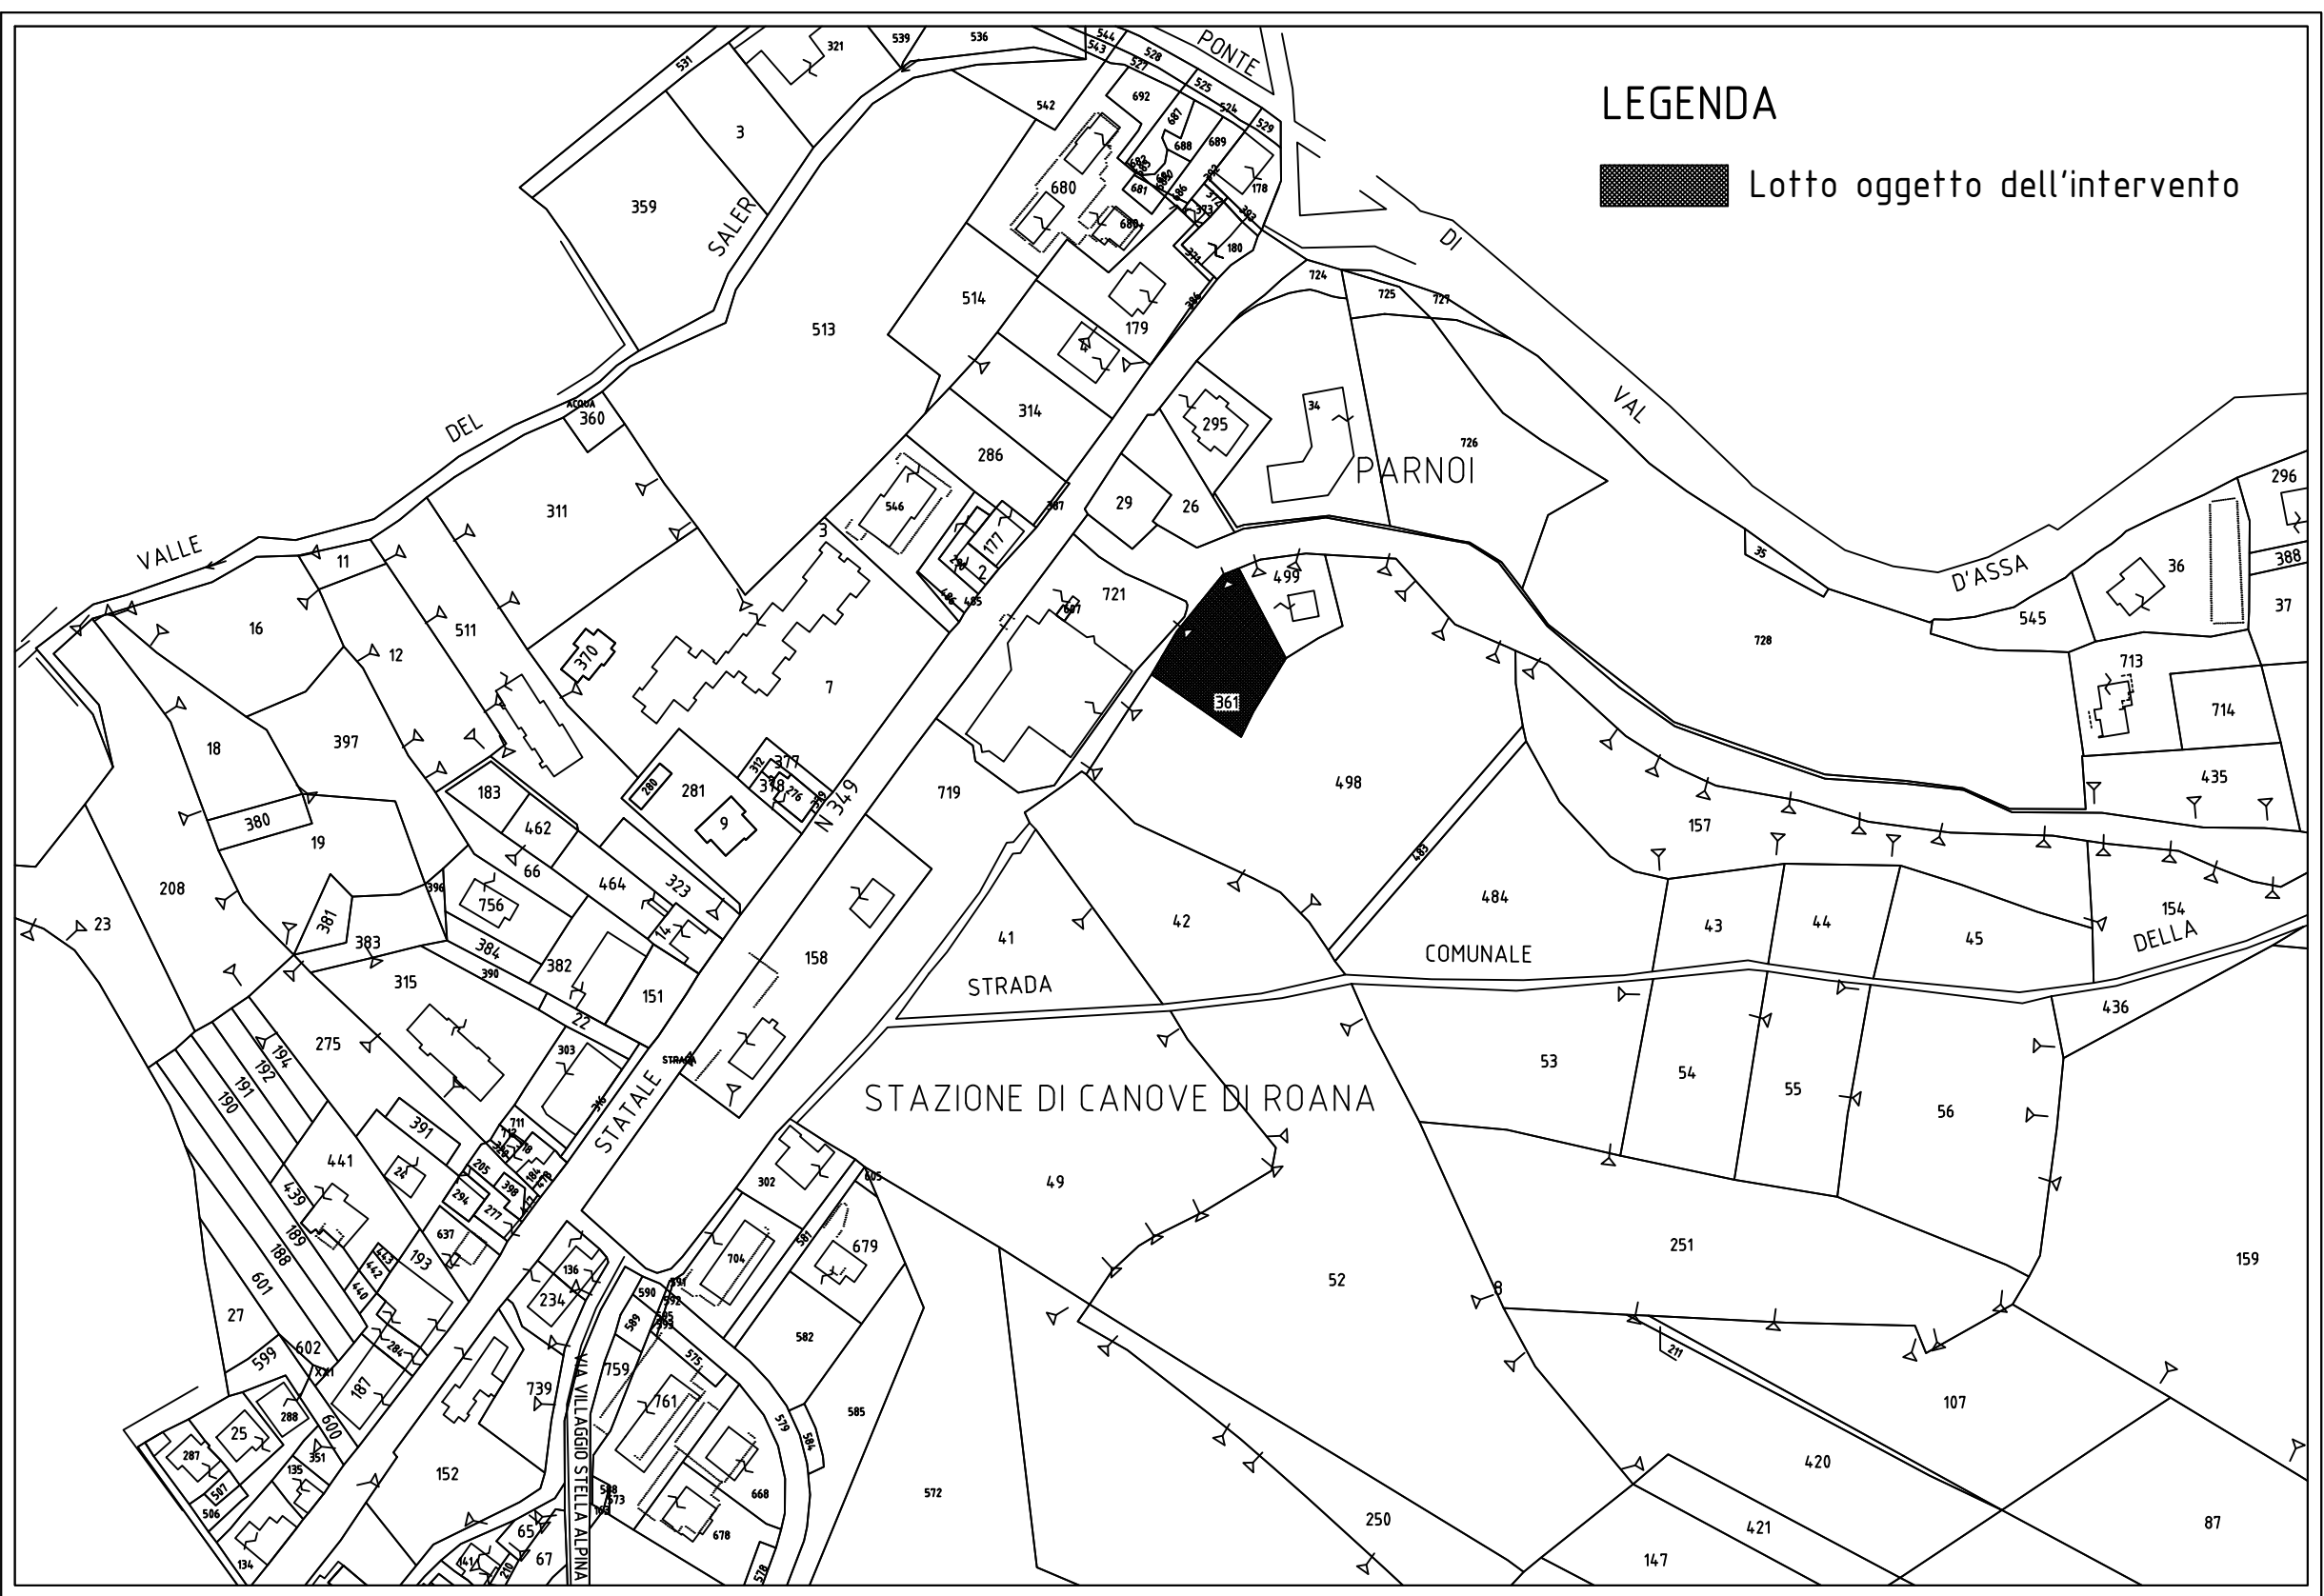

ESTRATTO DELLA PLANIMETRIA CATASTALE CON INSERIMENTO DELLA ZONA DI INTERVENTO 1:200

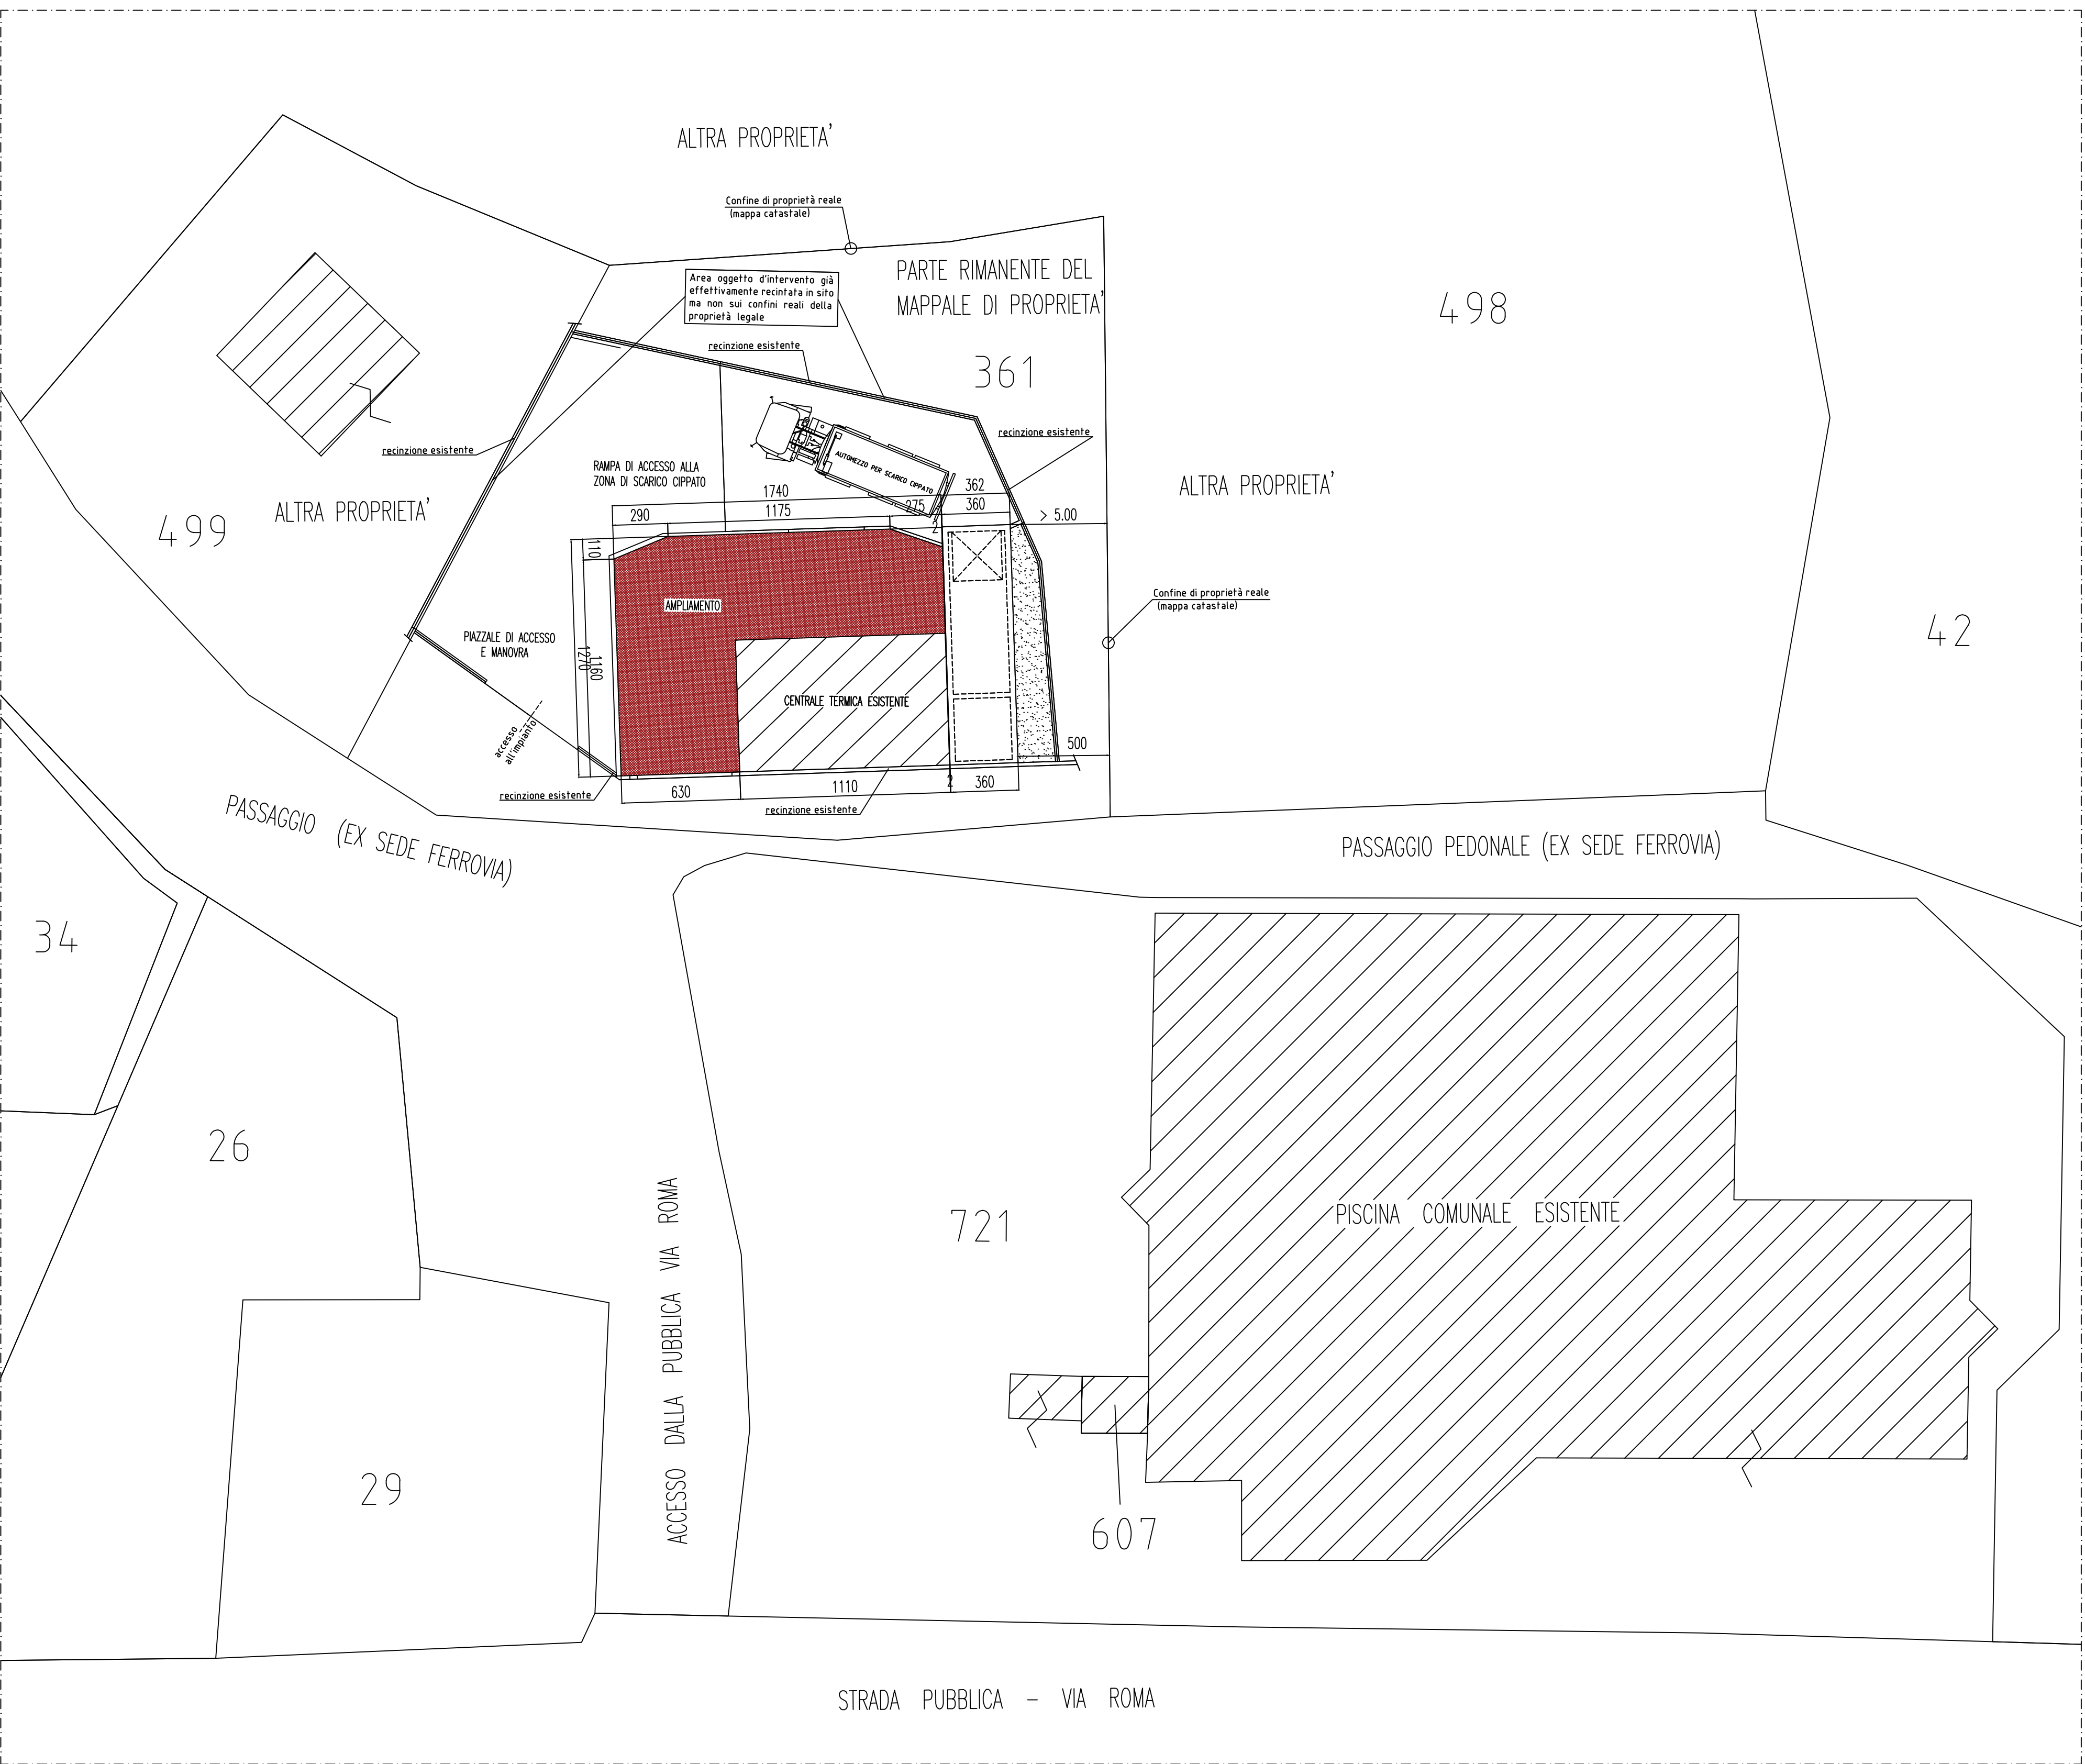

PLANIMETRIA GENERALE 1:200
STATO DEI LUOGHI ESISTENTE ED INTERVENTI

LEGENDA

Opere di nuova costruzione
o di ampliamento

PROGETTO ESECUTIVO

POTENZIAMENTO CENTRALE A BIOMASSE
E AMPLIAMENTO RETE DI
Teleriscaldamento per gli edifici
pubblici della frazione di Canove
Comune di Roana(VI)

PLANIMETRIE localizzazione
intervento parte edile

Roana, febbraio 2016



Ecorisorse Impianti s.r.l.

Il tecnico

Geom. Franco Fiorese

Regione Veneto



Regione Veneto

TAV. 1